
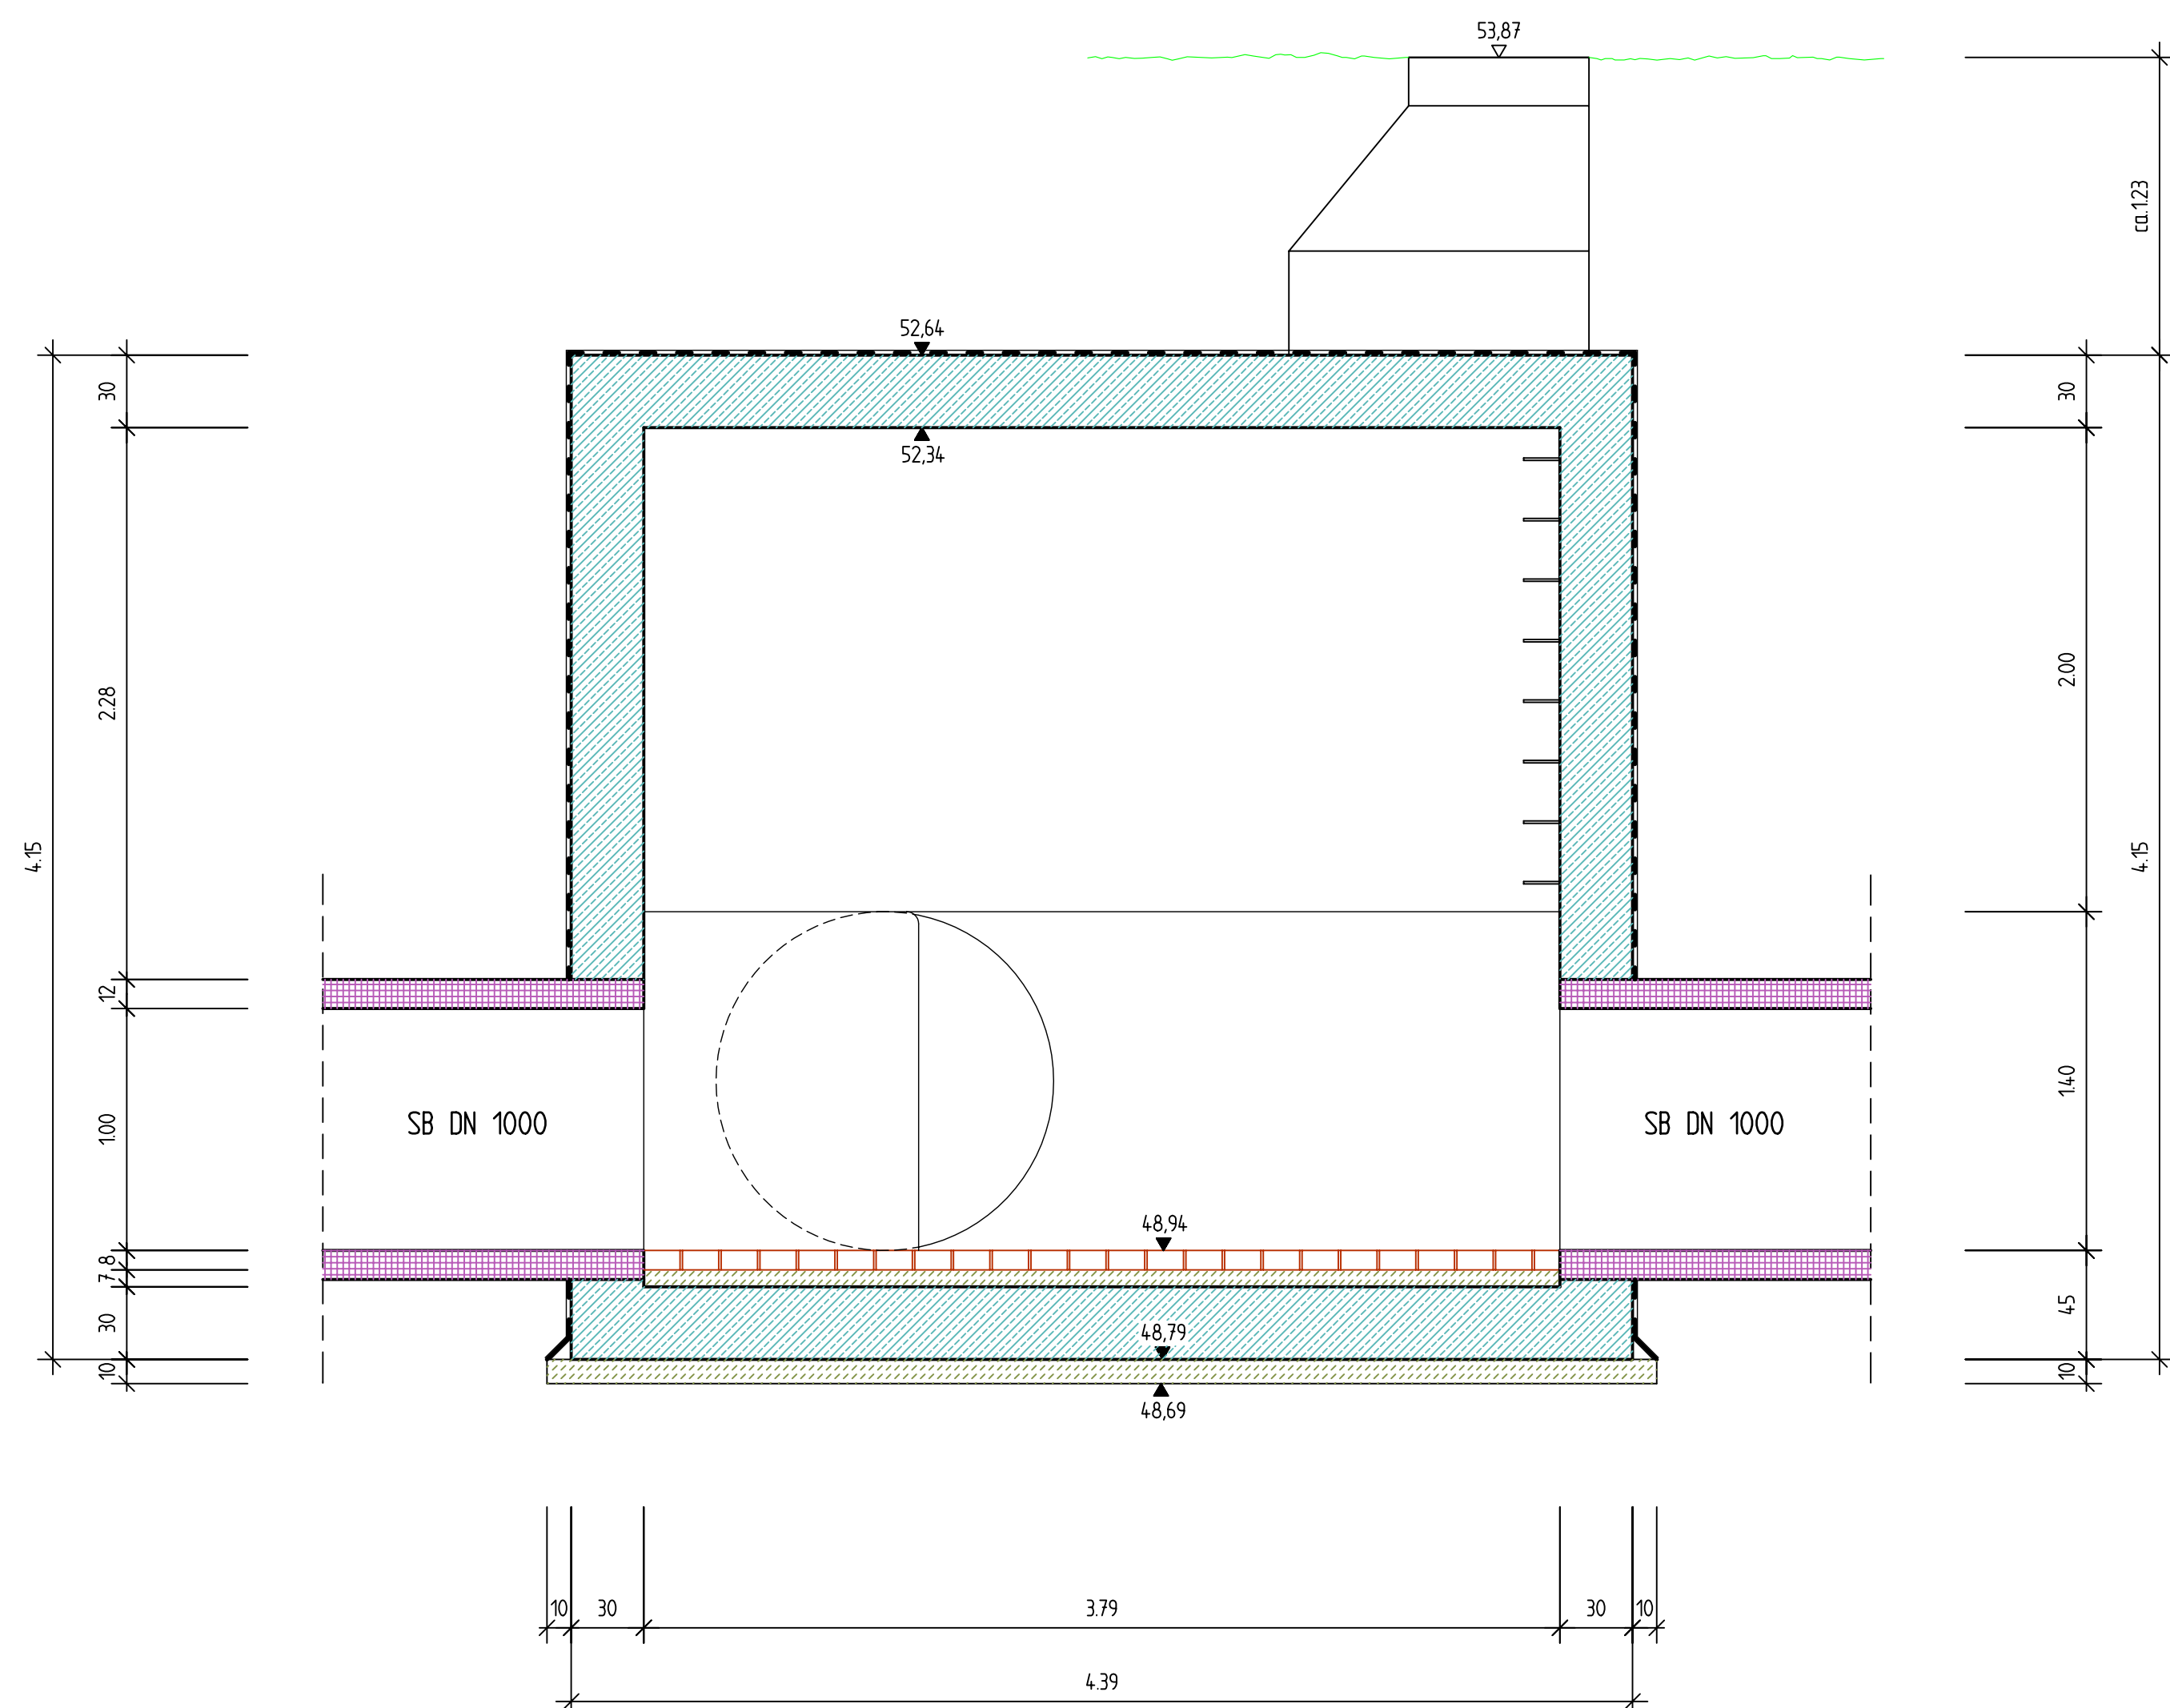


# Schachtbauwerk R 1


Schnitt A - A

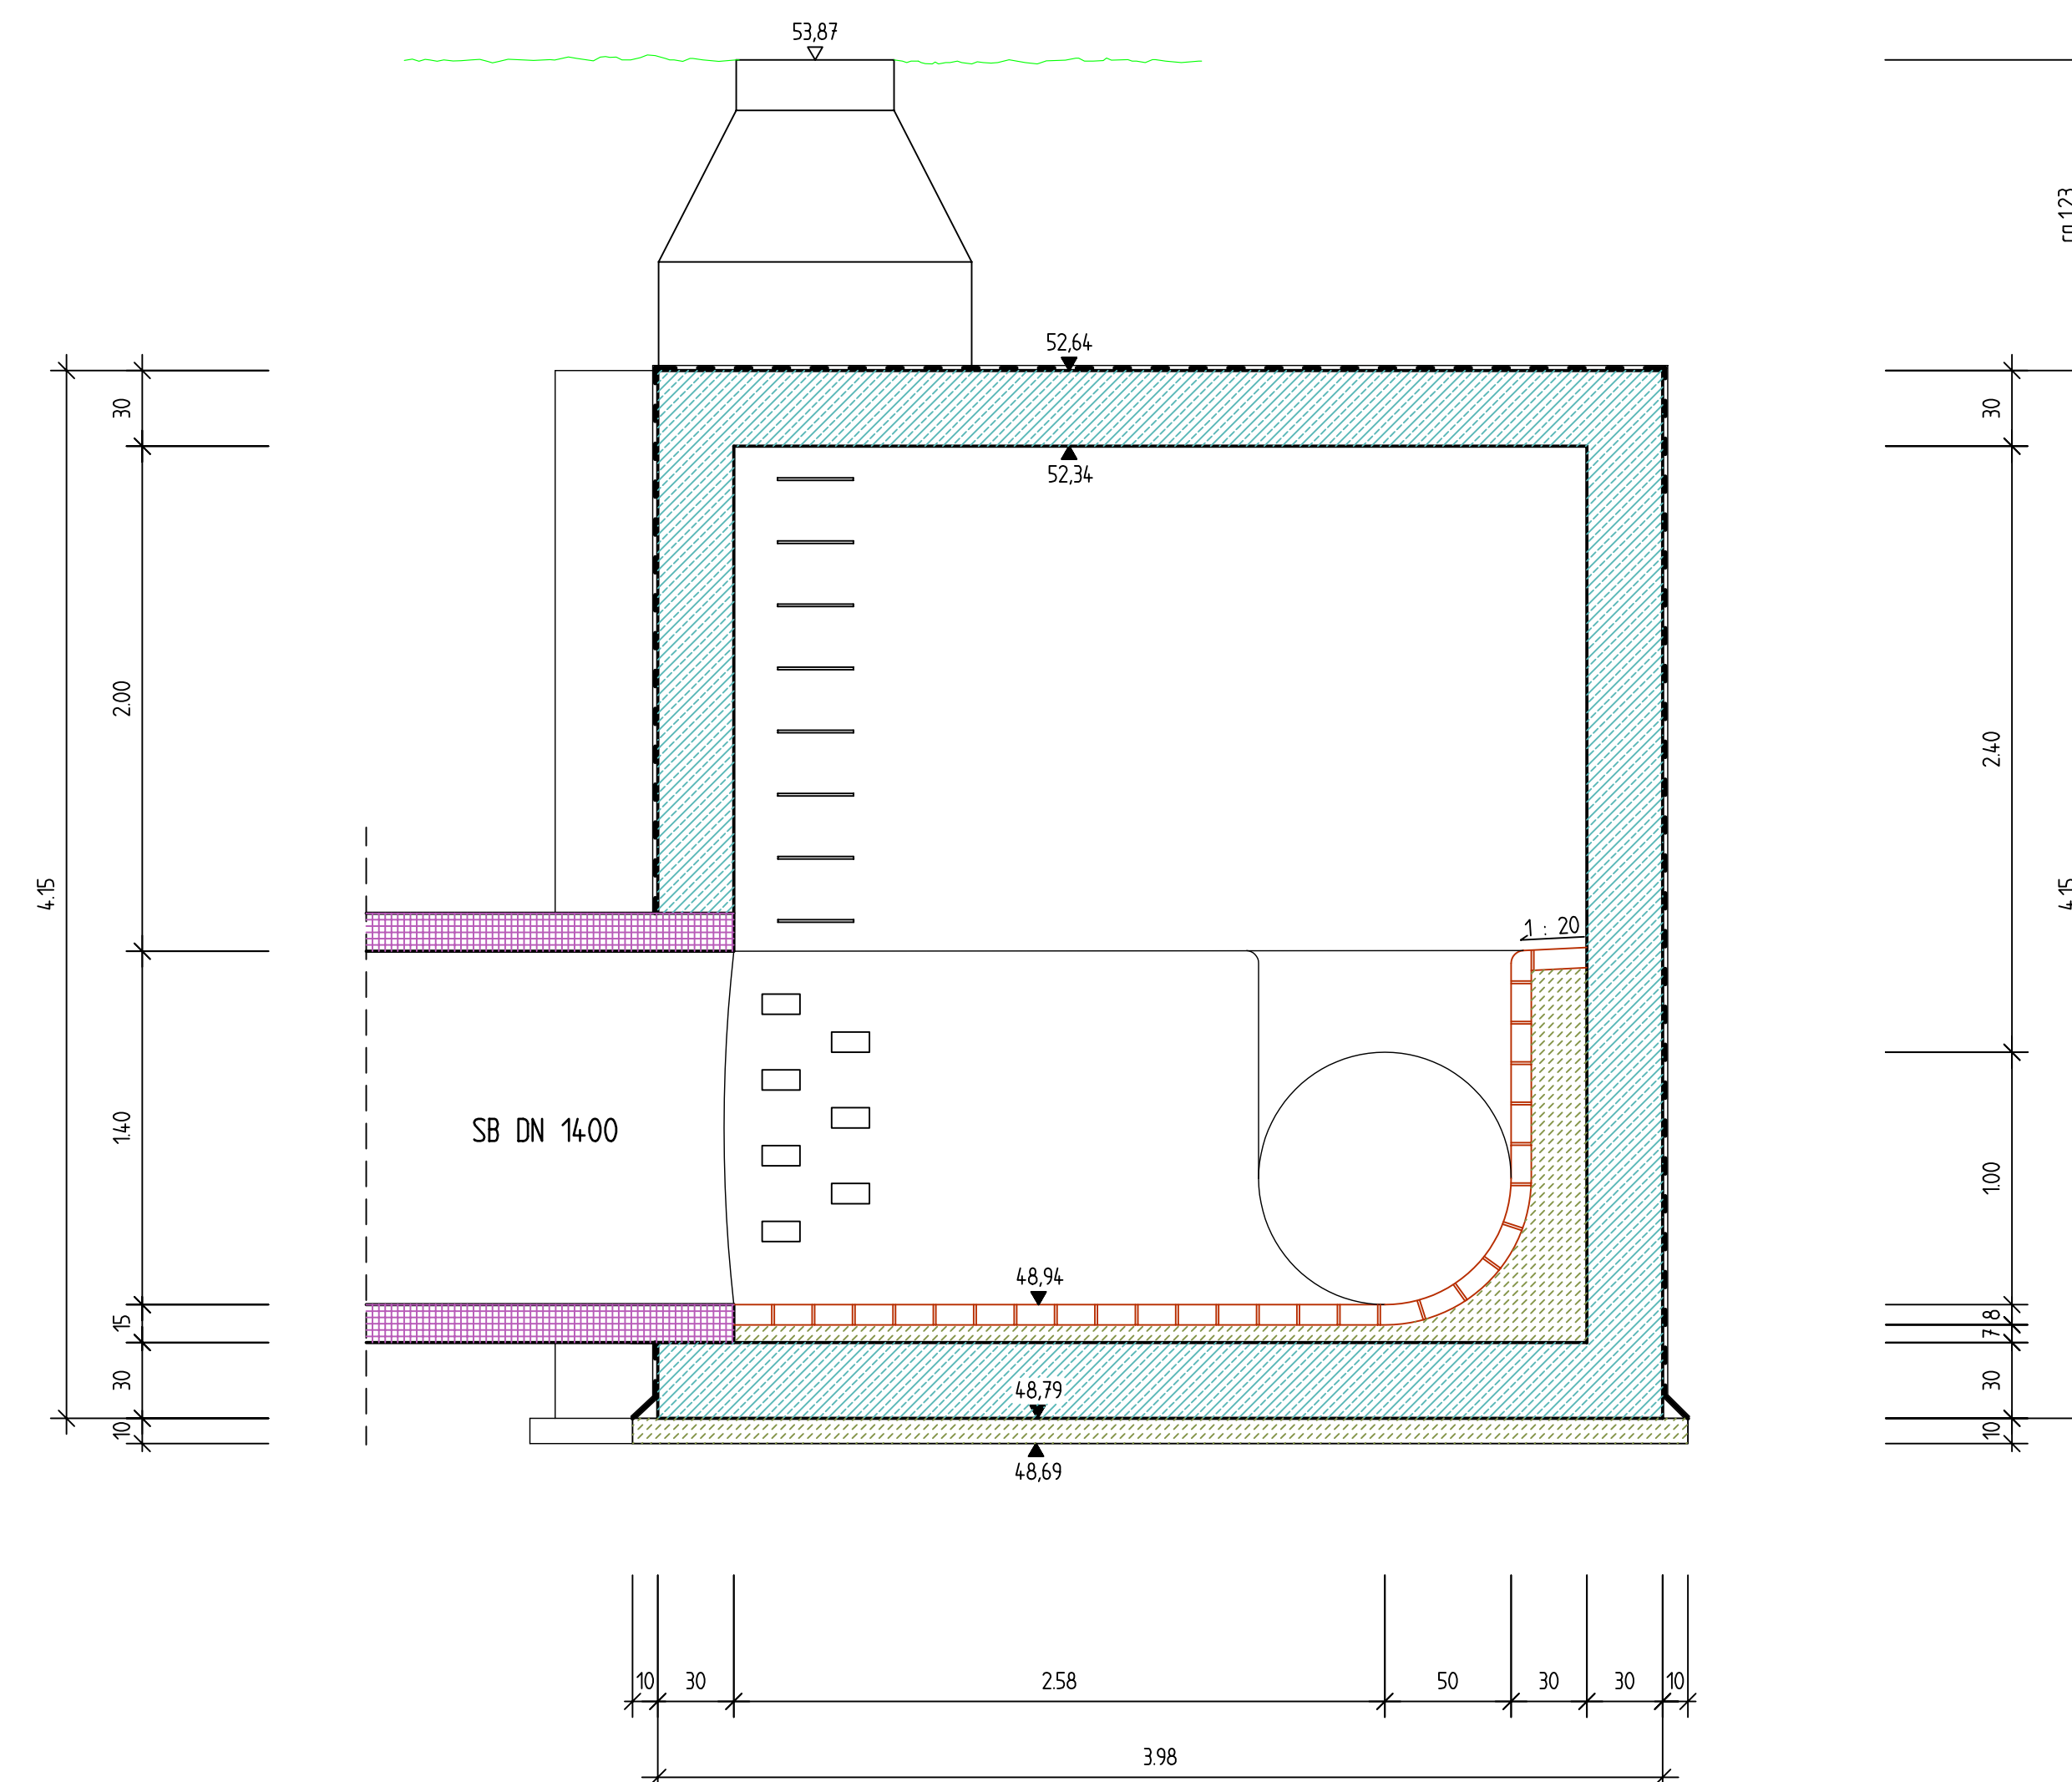



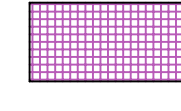
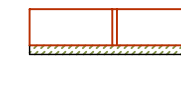

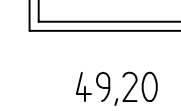


Schnitt B - B

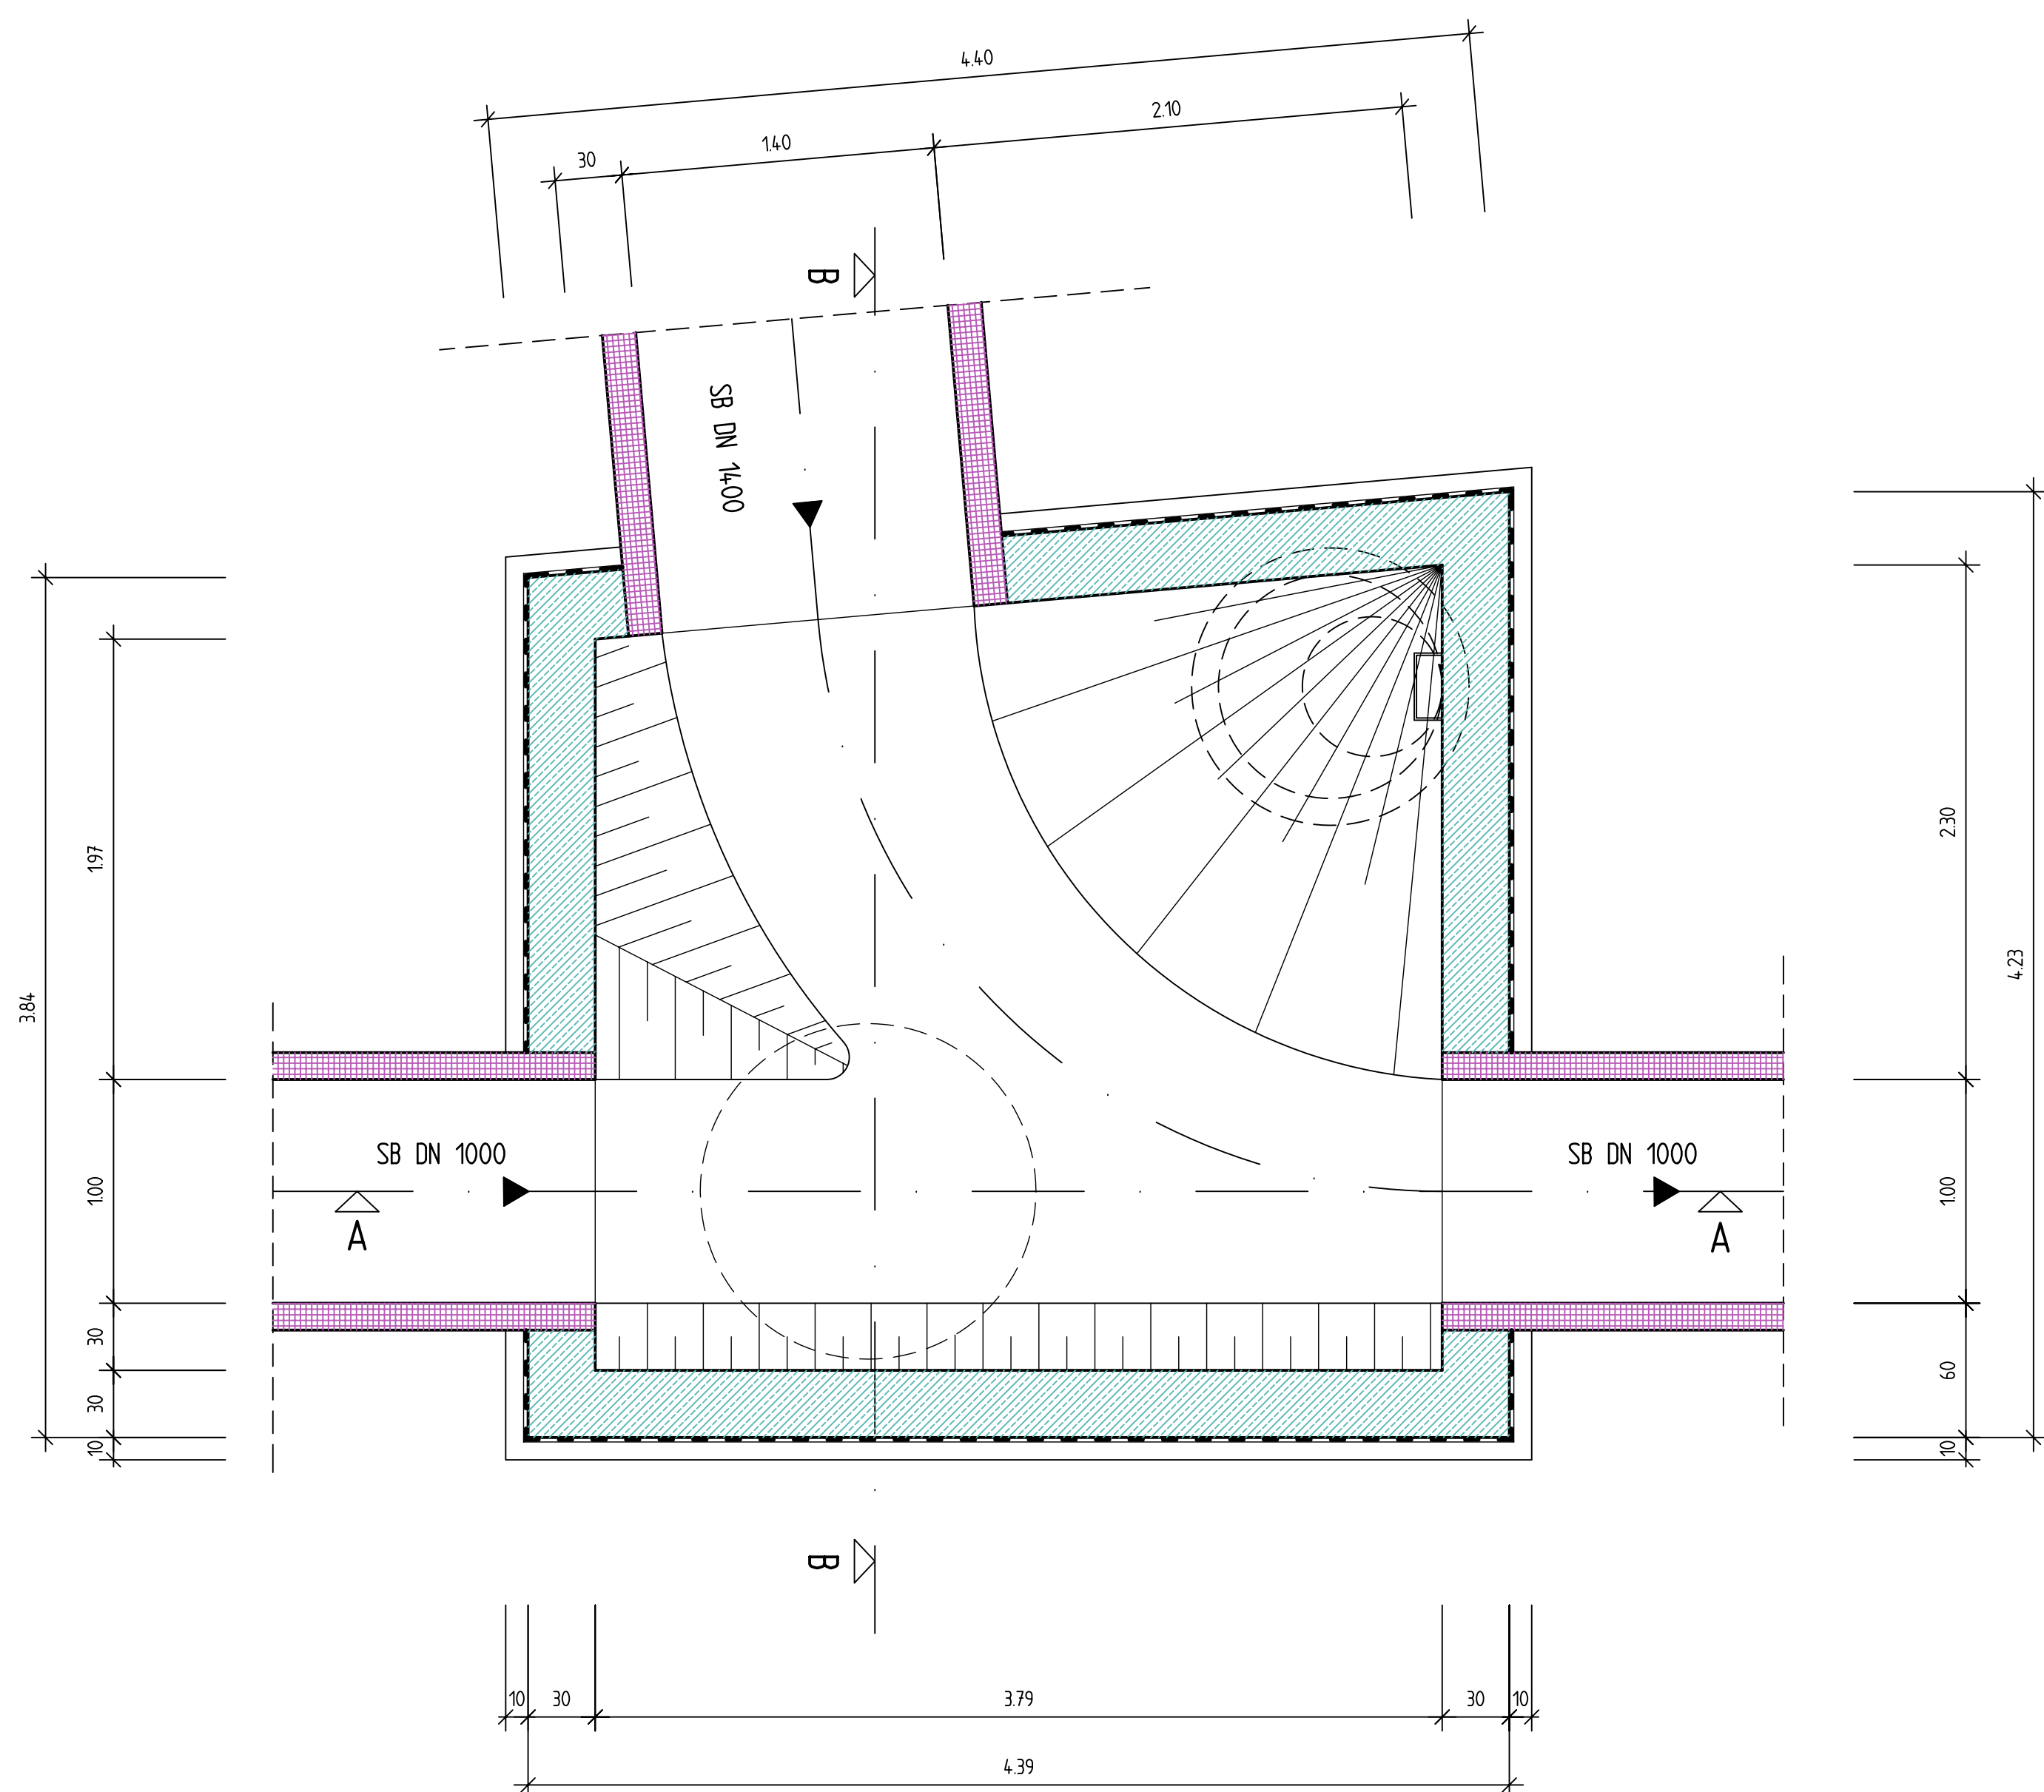

Draufsicht

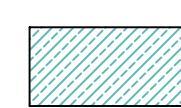


## Zeichenerklärung

-  Stahlbeton B 35 WU (Wände, Bodenplatte u. Decke) BST 500 S
-  Unterbeton B 10 (Sauberkeitsschicht)
-  Stahlbetonrohre DN versch. mit DENSO-cret-Dichtung
-  Sohlengerinne aus Kanalklinker und Unterbeton
-  Zweilagige Abdichtungsschicht
-  Sicherheitssteigbügel
-  Höhenangaben in m ü. NN
-  Fließrichtung

Zur Ausführung genehmigt

GKM Seniorenresidenz Königswinter GmbH & Co. KG  
Dattenberg, den .....

Abwasserwerk Stadt Königswinter  
Königswinter/Thomasberg, den .....

	Entwurfserstellung:	Datum	Zeichen
	gezeichnet	02/01	Ebbens/Furk
	gezeichnet	02/01	Spahr
	geprüft		

<b>Stadt Königswinter</b> Stadtteil Niederdollendorf		Anlage : 6
Kanalplanung BV "Rheinpark - Residenz" Königswinter/Niederdollendorf		Blatt Nr. : 3
Aufgestellt :		Proj. Nr. : Datum Zeichen
Bauwerkdetailplan R 1 Maßstab 1 : 25		

Die ausführende Firma hat laut VOB DN 1961 Paragraph 3 u. 4 alle Masse und Unterlagen vor Beginn der Arbeit zu prüfen. Unstimmigkeiten sind der Bauleitung zur Klärung sofort mitzuteilen. Die DN - Vorschriften sind zu beachten. Das Urheberrecht an dieser Zeichnung ist zu beachten.

**GKM Seniorenresidenz Königswinter GmbH & Co. KG**  
 53547 Dattenberg  
 Telefon: 02644/981100  
 Telefax: 02644/981102

Zum Schwarzen See 36  
 53547 Dattenberg  
 Telefon: 02644/981100  
 Telefax: 02644/981102