



rechte Schuppe linke Schuppe

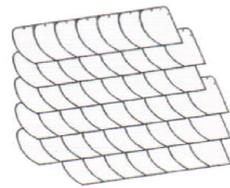



Schuppendeckung

Pfostenfundament



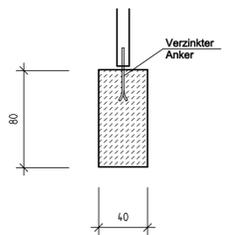


Detailplan Pergola


Draufsicht

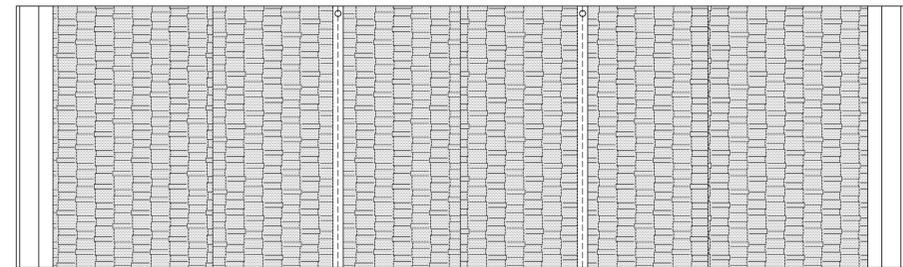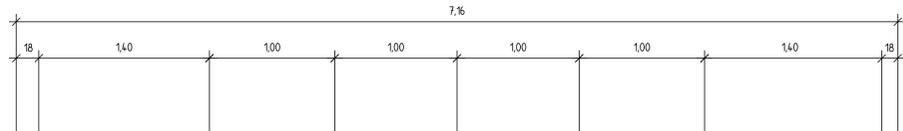


Vorderansicht

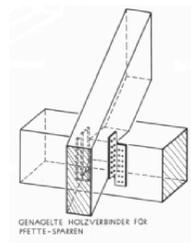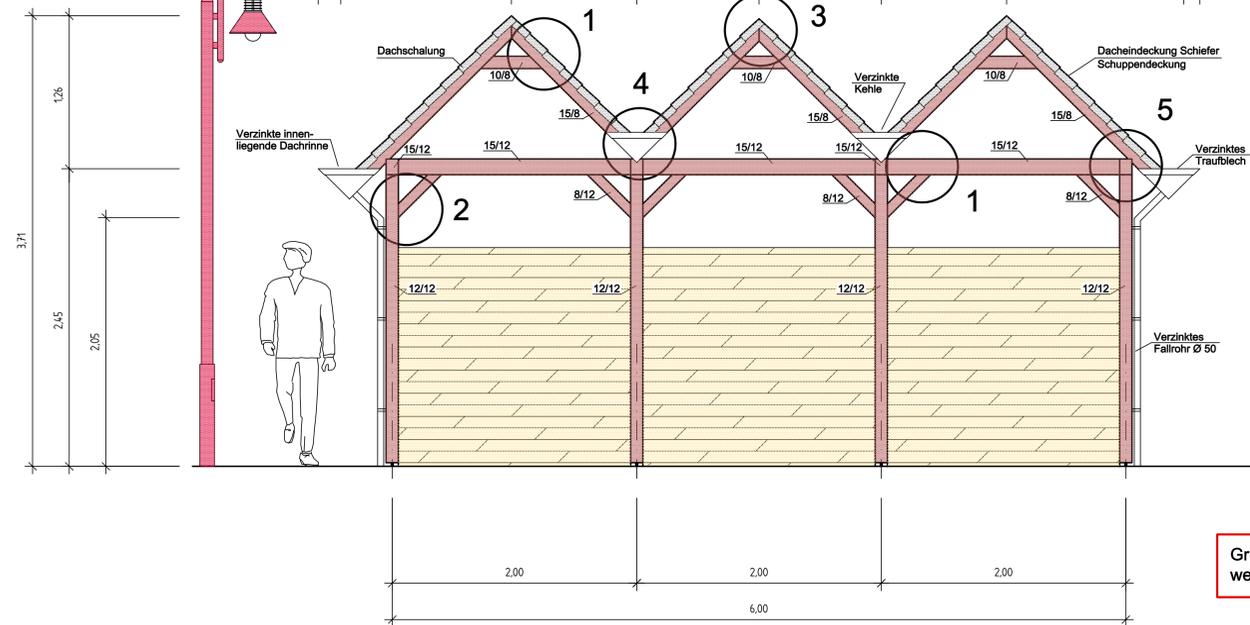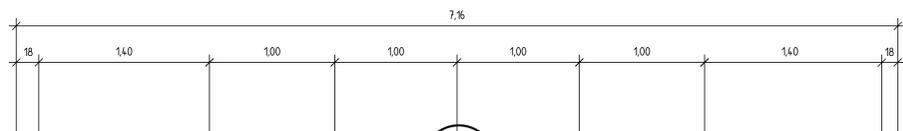

Detail 5

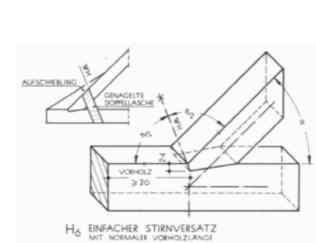


Detail 4

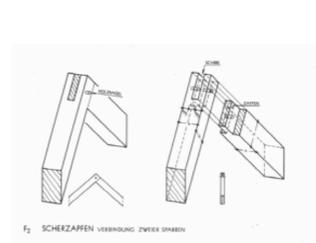


Detail 3



Detail Dachrinne

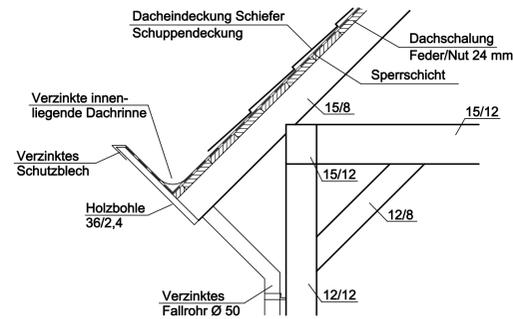


Seitenansicht

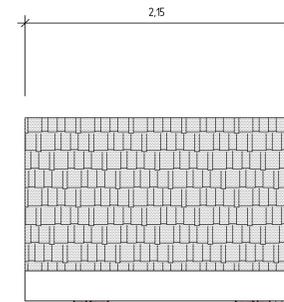


Schnitt

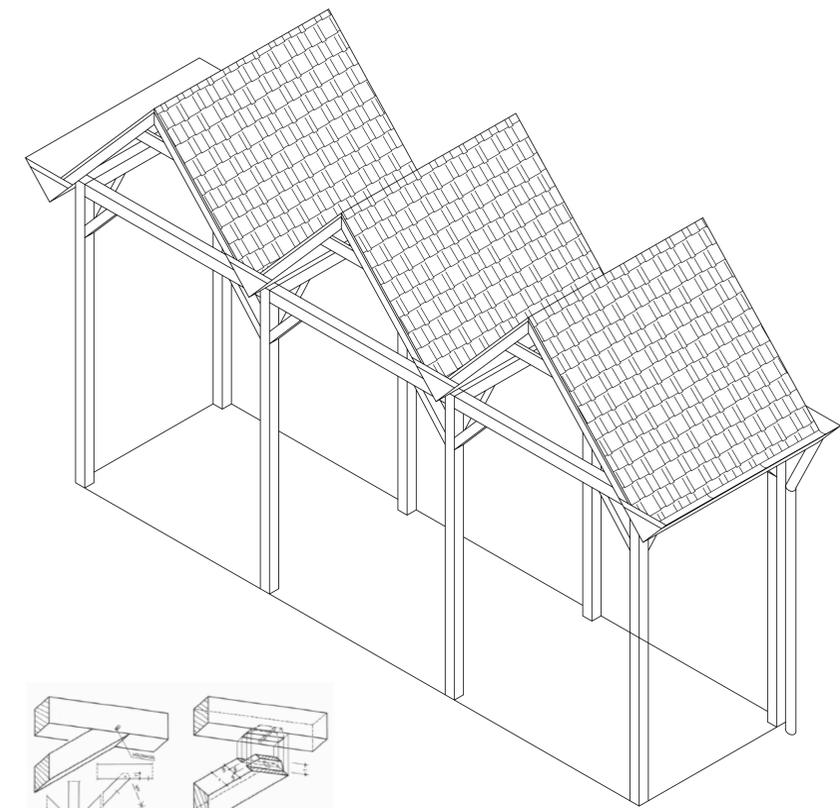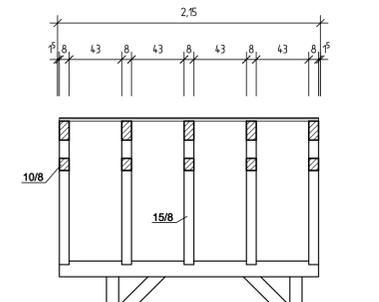


Detail 2

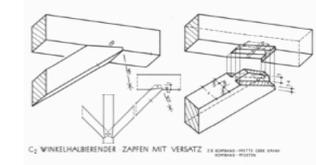


Nagelbretter dürfen nur im Bereich der nicht sichtbaren Verbindungen verwendet werden. Alle anderen Verbindungen sind zimmermannsmässig herzustellen.

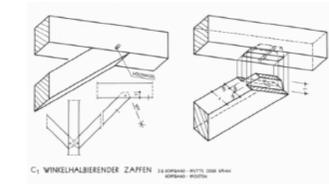


Detail 1

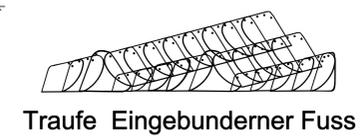

Traufe Eingebundener Fuss

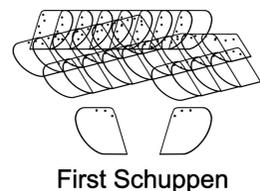

First Schuppen

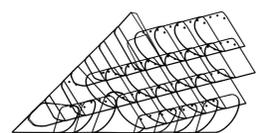

Grat Schuppen

Grundleitung und Fundament werden bauseitig gestellt.

Zur Ausführung genehmigt
 VG Rengsdorf
 Rengsdorf, den
 OG Anhausen
 Anhausen, den

Entwurfbearbeitung:		Datum		Zeichen	
bearbeitet		Okt. 03		Ebben	
gezeichnet		Okt. 03		Spahr	
geprüft					

VG Rengsdorf		Anlage	
OG Anhausen		Blatt Nr.:	
Neubaugebiet "Kaisergarten"		1,135 x 0,59 = 0,67 m ²	
Planung einer überdachten Pergola auf dem Dorfplatz		Datum	
		Zeichen	
		bearbeitet	
		gezeichnet	
		geprüft	
Aufgestellt:		Detailplan Ausführung	
		Maßstab 1 : 25	

Die ausführende Firma hat laut VOB DIN 9651 Paragra 3 u. 4 alle Masse und Unterlagen vor Beginn der Arbeit zu prüfen. Unstimmigkeiten sind der Bauleitung zur Klärung sofort mitzuteilen. Die DIN-Vorschriften sind zu beachten. Das Urheberrecht an dieser Zeichnung ist zu beachten.

