BG "Thielsbungerten", Bauabschnitt 1, Achse 1

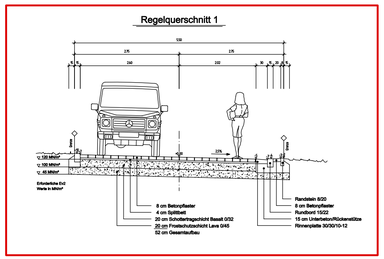

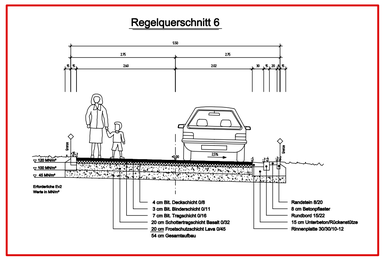

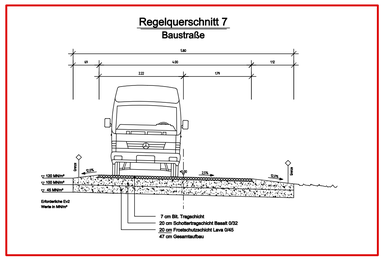

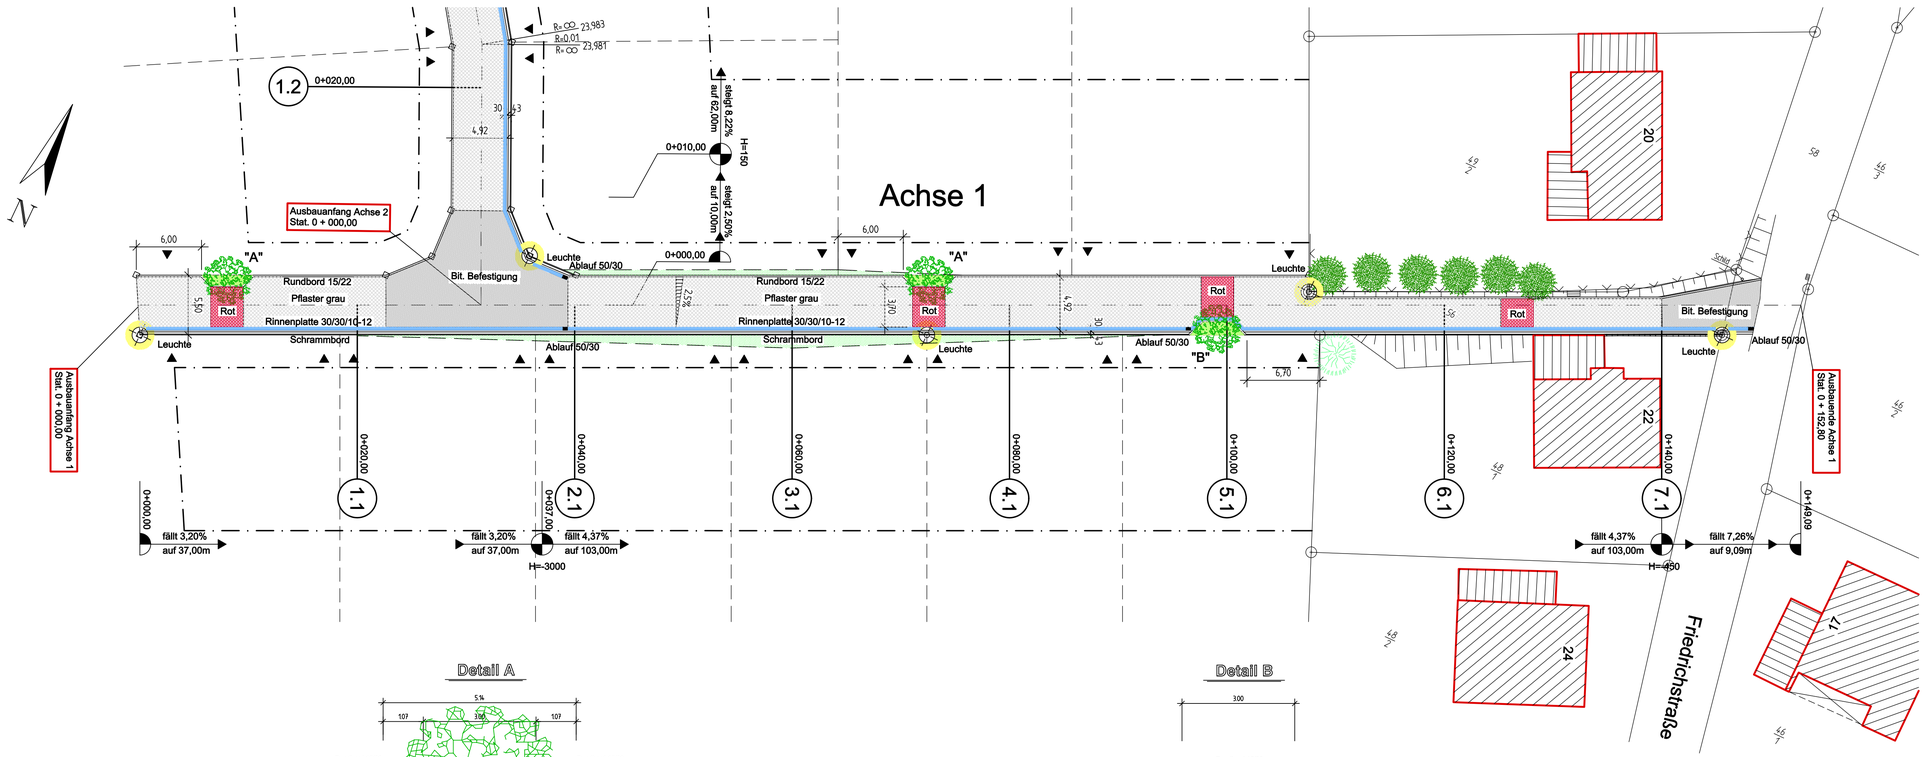

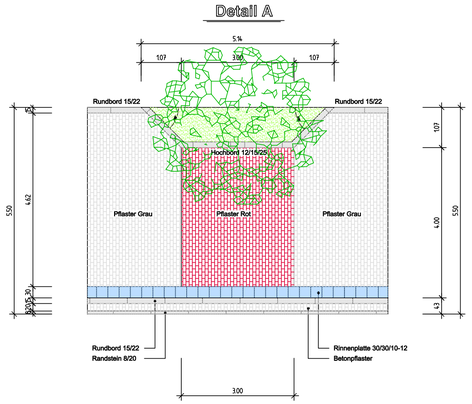

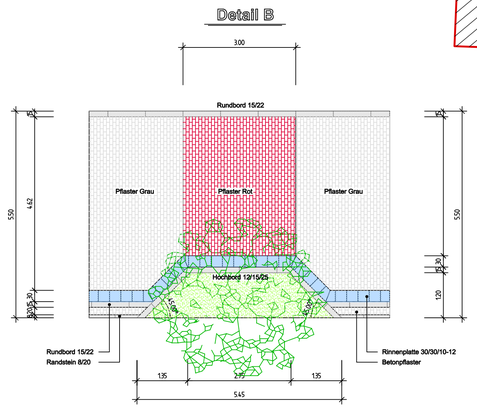

Zeichenerklärung

- Vorhandener Straßenausbau
- Fahrbahn in bit. Bauweise
- Fahrbahn in gepflasterter Bauweise
- Schrittwege
- Parkstände
- Grünflächen
- Mischfläche normal
- Mischfläche gestaltet
- Wirtschaftswege
- Gebäude
- Vorh. Rinnenanlage mit Straßenablauf
- Geplante Rinnenanlage mit Straßenablauf
- Vorh. Bepflanzung
- Neue Bepflanzung
- Vorh. Beleuchtungsanlage
- Neue Beleuchtungsanlage
- Kanalschachtdeckel
- Wasserhydrant
- Wasserstreckenschieber/Kanalhausanschlußschieber
- Vorh. Zufahrt/Zugang
- Gepl. Zufahrt/Zugang
- MW/SW/RW DN — Vorh. MW/SW/RW - Kanal mit Kontrollschacht, Fließrichtungspfeil und Durchmesser
- Vorh. Stützmauer
- Gepl. Stützmauer
- Zaun
- Abbruch
- Spielplatz
- Vorh. Böschung
- Einschnittsböschung/Abtrag
- Dammböschung/Auftrag
- Grenze
- Baulinie
- Achse
- (15) Profil Nr./Achse
- Neigungsbrechpunkt mit Angabe von Gefälle(-) und Steigung (+) in Prozent, Länge der Gefälle- bzw. Steigungsstrecke

Zur Ausführung genehmigt

VG Rengsdorf
Rengsdorf, den ..... , _____

OG Meinborn
Meinborn, den ..... , _____

Entwurfsbearbeitung :
Planungsbüro für das Bauwesen
Ebben & Partner
Grabenstraße 16a · 53474 Bad Neuenahr-Ahrweiler
Tel. 02641/201688 · Fax 02641/201696
Funk 0171/4552049

	Datum	Zeichen
bearbeitet	Sept. 03	Ebben
gezeichnet	Sept. 03	Spohr
geprüft		

VG Rengsdorf
OG Meinborn
BBAUPL "Im Thielsbungerten"

Anlage : 4.4
Blatt Nr. : 1
0,95 × 0,59 = 0,56 m²

	Datum	Zeichen
bearbeitet		
gezeichnet		
geprüft		

Straßenplanung
BG "Thielsbungerten"

Lageplan Planung 1
Maßstab 1 : 250

Aufgestellt :

Die ausführende Firma hat laut VOB DIN 1961 Pargph. 3 u. 4 alle Masse und Unterlagen vor Beginn der Arbeit zu prüfen. Unstimmigkeiten sind der Bauleitung zur Klärung sofort mitzuteilen. Die DIN-Vorschriften sind zu beachten. Das Urheberrecht an dieser Zeichnung ist zu beachten.

VG Rengsdorf
OG Meinborn

Planungsbüro EBBEN & Partner
Grabenstraße 16 a
53474 Bad Neuenahr – Ahrweiler
Tel. 02641/201688 Fax –/201696