


# Sohle Brexbach

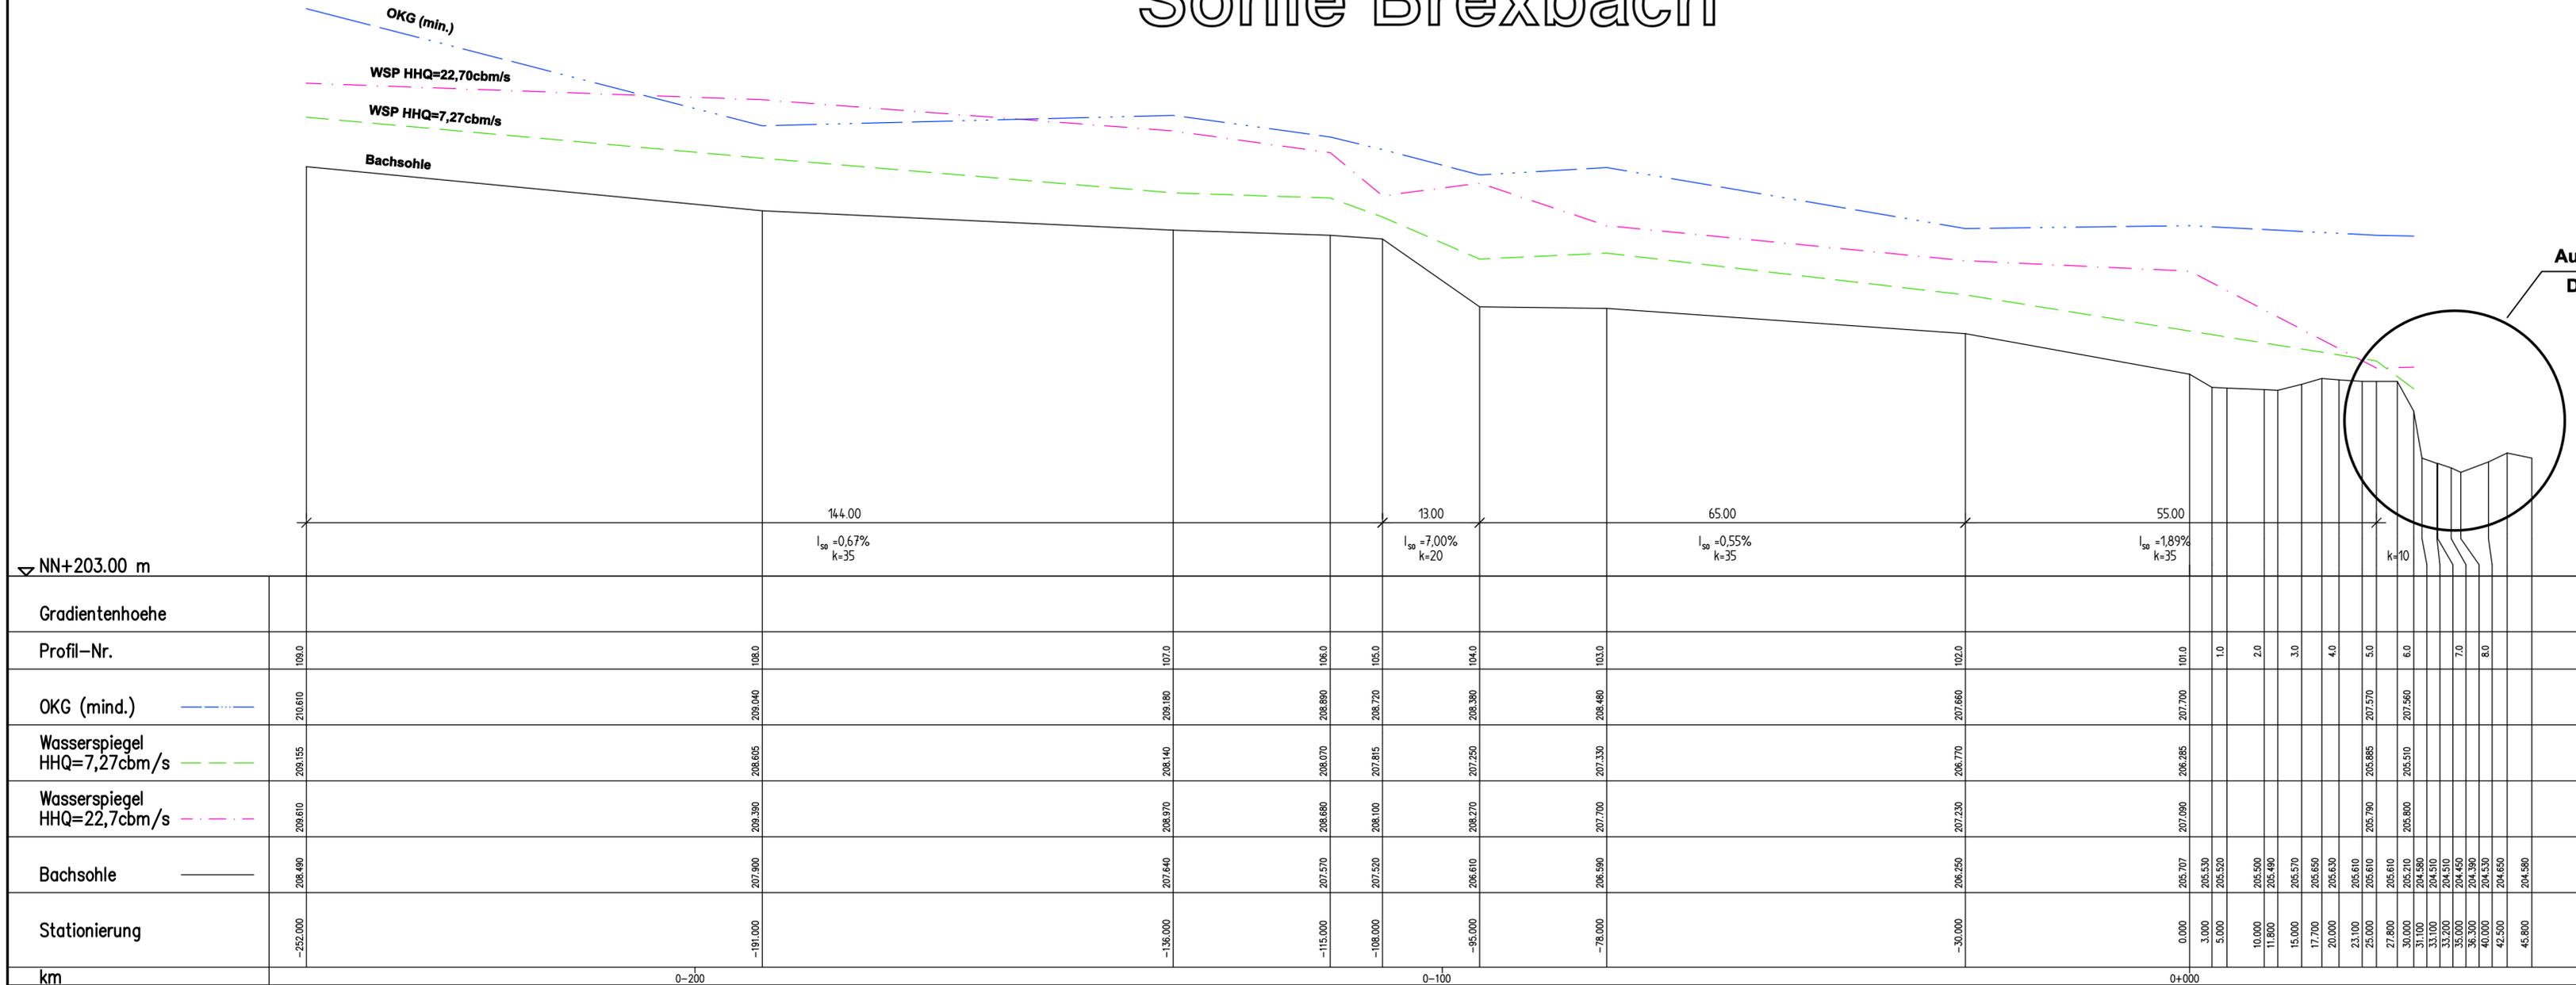

Ausbau "Rauhe Rampe" siehe  
Detailhöhenplan Anlage 5.2

Zur Ausführung genehmigt

KV Westerwald  
Montabaur, den

VG Hör-Grenzhausen  
Hör-Grenzhausen, den

Entwurfsbearbeitung : <b>Planungsbüro für das Bauwesen Ebben &amp; Partner</b> Grabenstraße 16a 53474 Bad Neuenahr-Ahrweiler Tel. 02641/201688 Fax 02641/201696 Funk 0171/4552049 a. 0171/420740	Datum	Zeichen
	bearbeitet	08/02 Ebben
	gezeichnet	08/02 Spohr
	geprüft	

<b>VG Hör-Grenzhausen</b> <b>Ortsteil Grenzau</b> <b>Brexbach</b> <b>Mühlenwehranlage</b>		Anlage : 5.1
		Blatt Nr. :
		Proj. Nr. :
		Datum
		Zeichen
<b>Wiederherstellung der Durchwanderbarkeit des Brexbachs durch Umbau des Streichwehres Ostermühle in Grenzau mittels Rauher Rampe</b>		Höhenplan 1 Maßstab 1 : 500/50

Aufgestellt :	
Hydraulische Vorgaben: Ing.-büro Dipl.-Ing. J. Lübbers Neue Bauernstraße 9 06463 Stadt Falkenstein/Harz OT Ermsleben	Urgeländeprofile 101-108 aus Planung Neubau der Brücke 5511 540 Ing.-büro Ruffert 65549 Limburg i. A. der Straßenverwaltung Rheinland-Pfalz Straßenbauamt Diez

Die ausführende Firma hat laut VOB DIN 1961 Paragh. 3 u. 4 alle Masse und Unterlagen vor Beginn der Arbeit zu prüfen. Unstimmigkeiten sind der Bauleitung zur Klärung sofort mitzuteilen. Die DIN-Vorschriften sind zu beachten. Das Urheberrecht an dieser Zeichnung ist zu beachten.

**VG Hör-Grenzhausen**