



# Höhenplan 5.2

## "Gartenstraße"

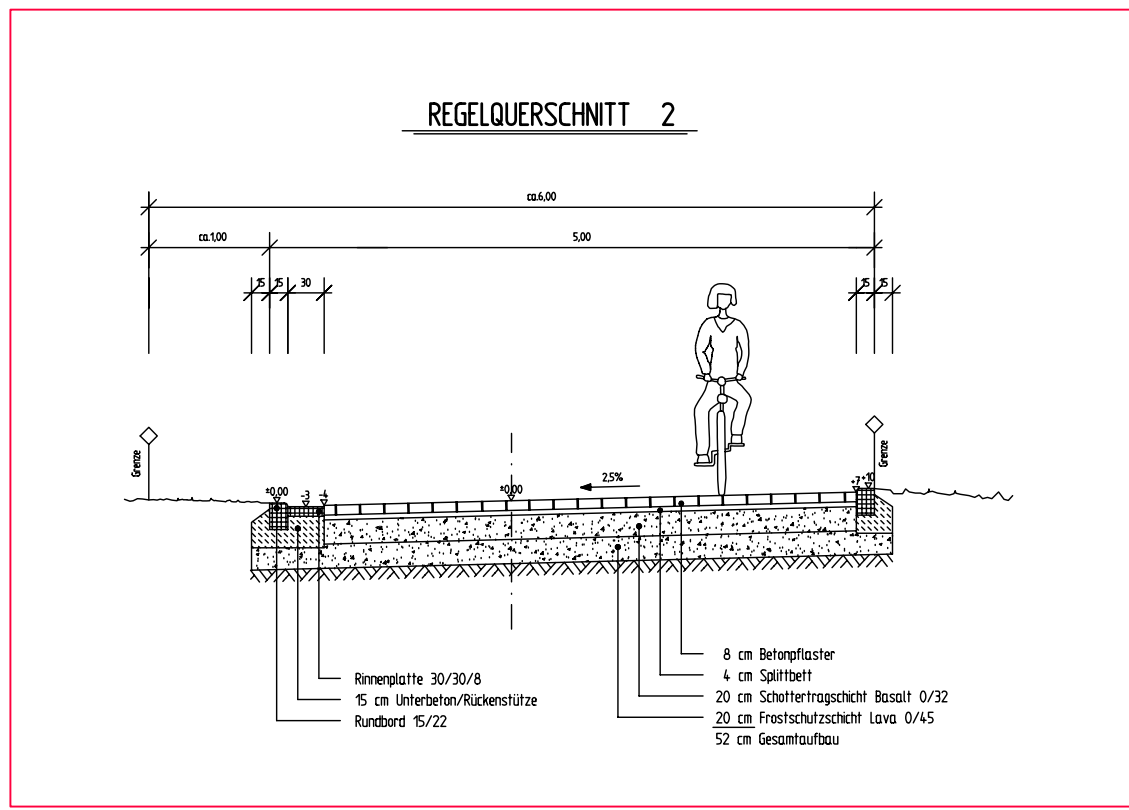

- Zeichenerklärung
- Auftrag
  - Abtrag
  - Gradientenhochpunkt
  - Gradienten tiefpunkt
  - Neigungsbrechpunkt mit Angabe von Gefälle(-) und Steigung (+) in Prozent, Länge der Gefälle- bzw. Steigungsstrecke
  - Urrelände
  - Mischfläche gestaltet
  - HW Wannenhalbmesser (m)
  - HK Kuppenhalbmesser (m)
  - T Tangentenlänge (m)
  - TS Tangentenschnittpunkthöhe (m ü NN)
  - km Tangentenschnittpunktstation (m)
  - AA Bogenanfang
  - AE Bogenende
  - f Bogenstichmaß am TS

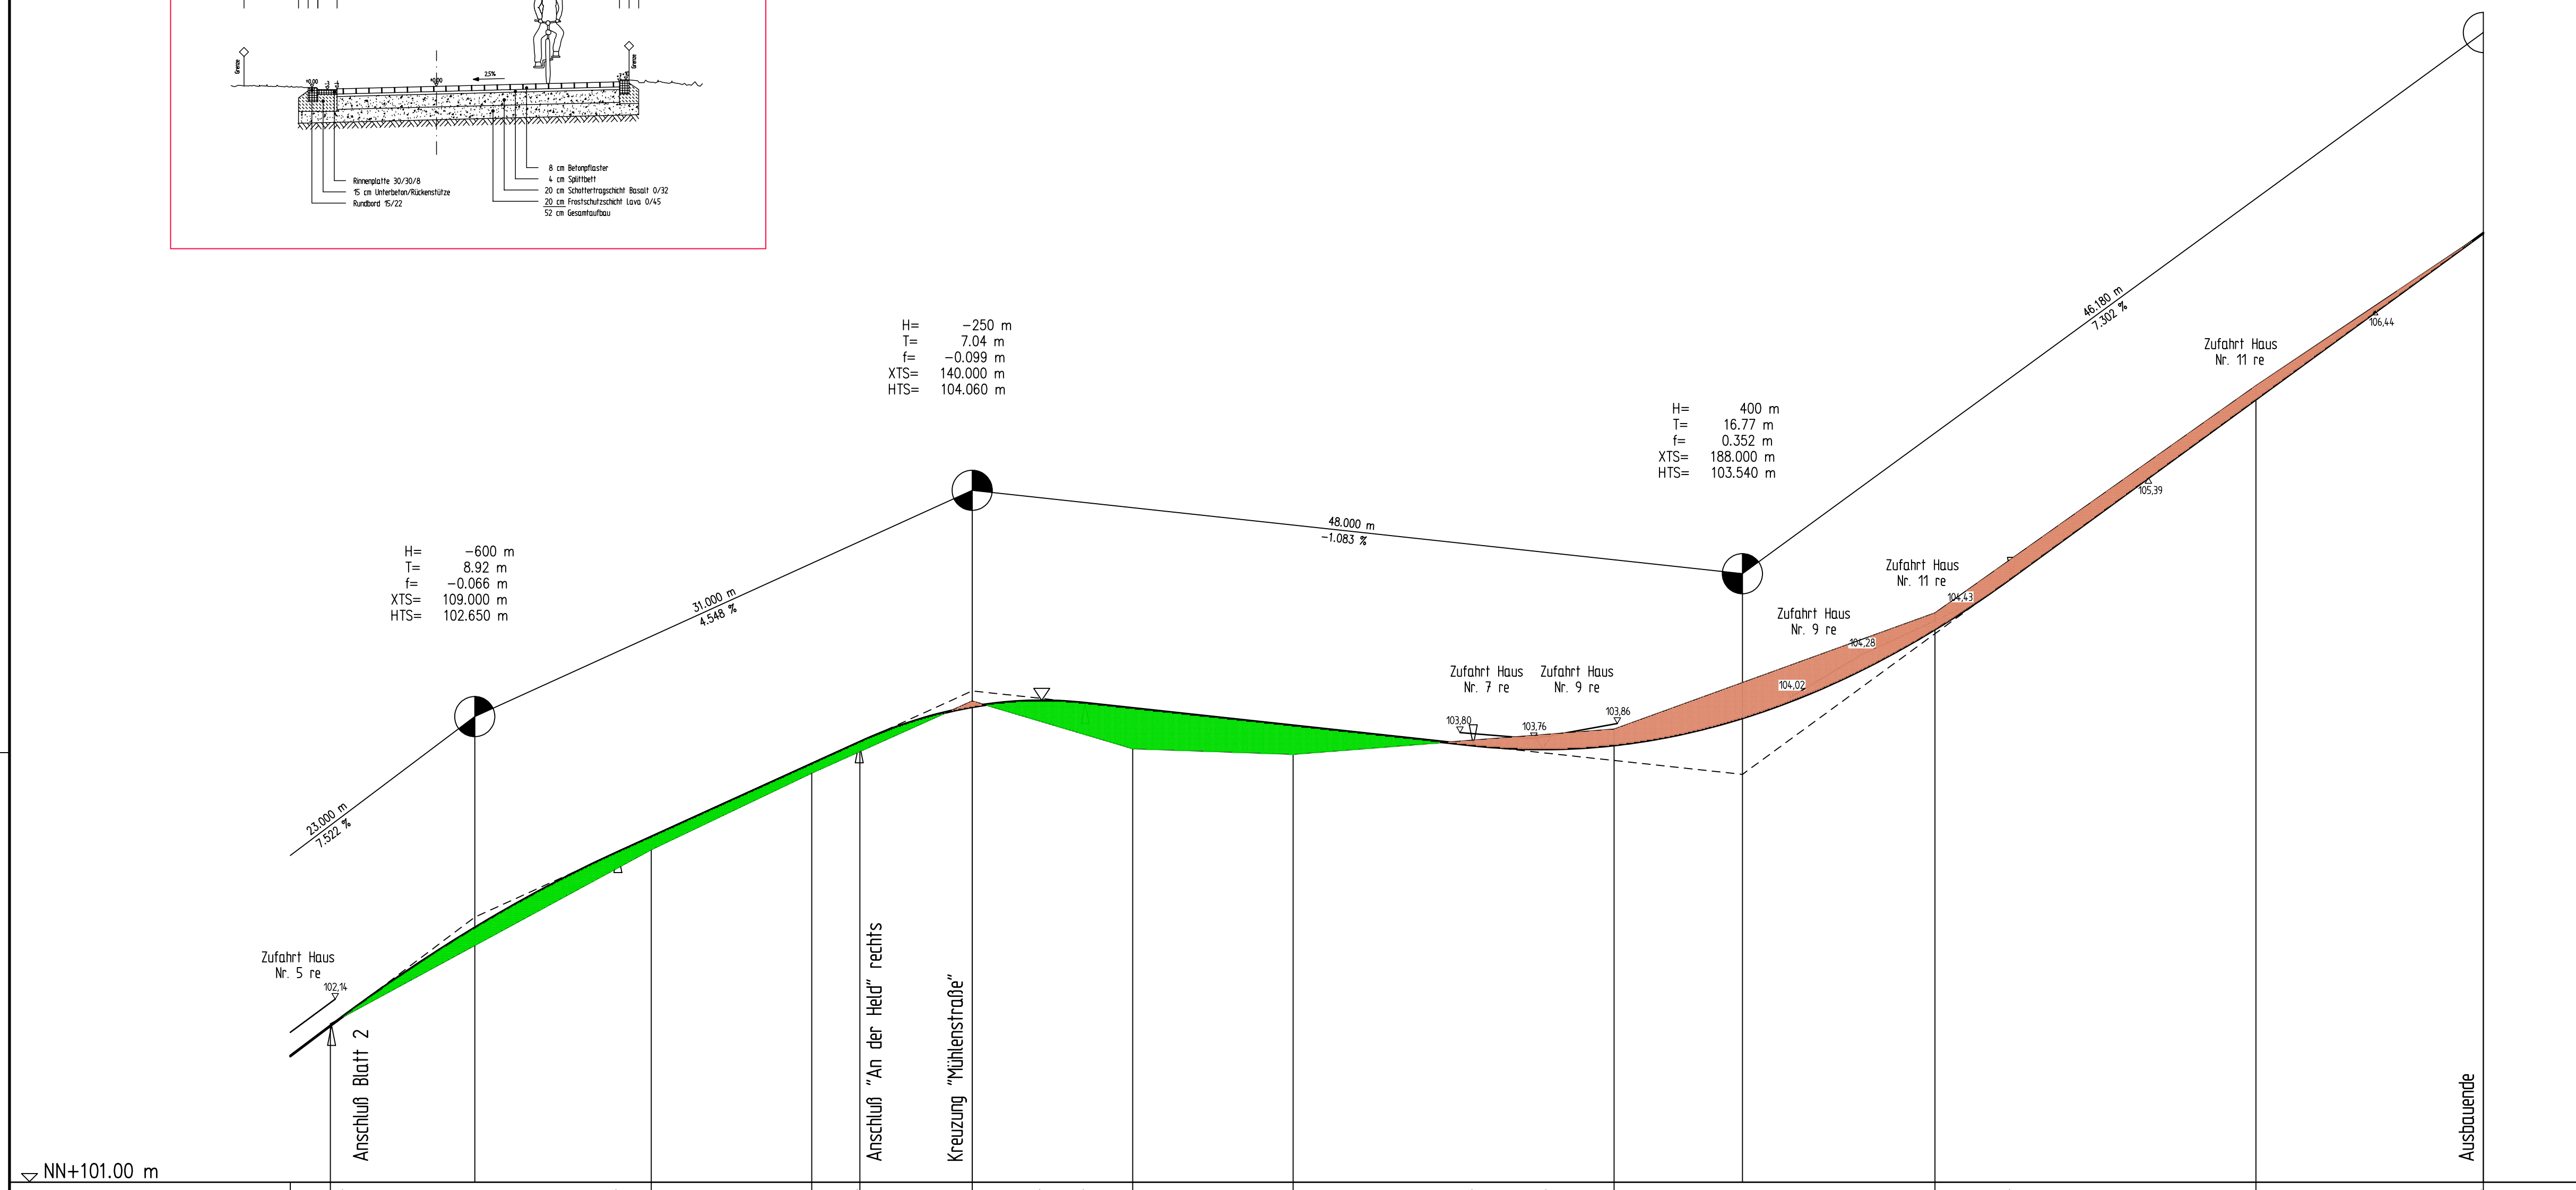

Gradientenhöhe	101,873 101,873 101,996		103,056	103,150	103,655	103,740	103,981	103,995	103,984	103,923	103,843	103,721 103,722	103,996	104,190	104,445	104,539	104,355	105,373	105,877	106,417	106,872				
Profil-Nr.	5,0		6,0		7,0		8,0		9,0		10,0		11,0		12,0		13,0		14,0		15,0				
Geländehöhe	101,986		103,071		103,587		103,665		103,522		104,546		105,862		106,417		106,872		107,427		107,982				
Stationierung	100,000 100,080 100,300	108,000	117,920	120,000	130,000	132,860 133,000	140,000	144,331	147,040	150,000	160,000	170,650 171,200	175,000 175,453	185,000 185,200	188,000	191,000	195,400	200,000	201,500	204,770	213,100	220,000	227,400	234,180	234,184
km	0+100																								
Krümmungsband	rechts																								
	links																								
Rampenband	rechts																								
	links																								

Zur Ausführung genehmigt

VG Rengsdorf  
Rengsdorf, den .....

OG Hümmerich  
Hümmerich, den .....

Entwurfsbearbeitung:

Grabenstraße 16a · 53474 Bad Neuenahr-Ahrweiler  
Tel. 02641/201688 Fax 02641/201696  
FUNK 0191/4552049

	Datum	Zeichen
bearbeitet	02/00	Eben
gezeichnet	02/00	Spahr
geprüft		

VG Rengsdorf  
OG Hümmerich  
"Gartenstraße"

Anlage : 5  
Blatt Nr. : 2  
Proj. Nr. :  
Datum :  
Zeichen :

**Straßenplanung**  
Ausbau und Gestaltung  
Gartenstraße in Hümmerich

**Höhenplan 2**  
Mäßstab 1 : 250/25

bearbeitet  
gezeichnet  
geprüft

Aufgestellt :

Die ausführende Firma hat laut VOB DN 1961 Paragh. 3 u 4 alle Masse und Unterlagen vor Beginn der Arbeit zu prüfen. Unstimmigkeiten sind der Bauleitung zur Klärung sofort mitzutellen. Die DN-Vorschriften sind zu beachten. Das Urheberrecht an dieser Zeichnung ist zu beachten.

**VG Rengsdorf**  
**OG Hümmerich**