Kanalhöhenplan 5.1

Achse 1

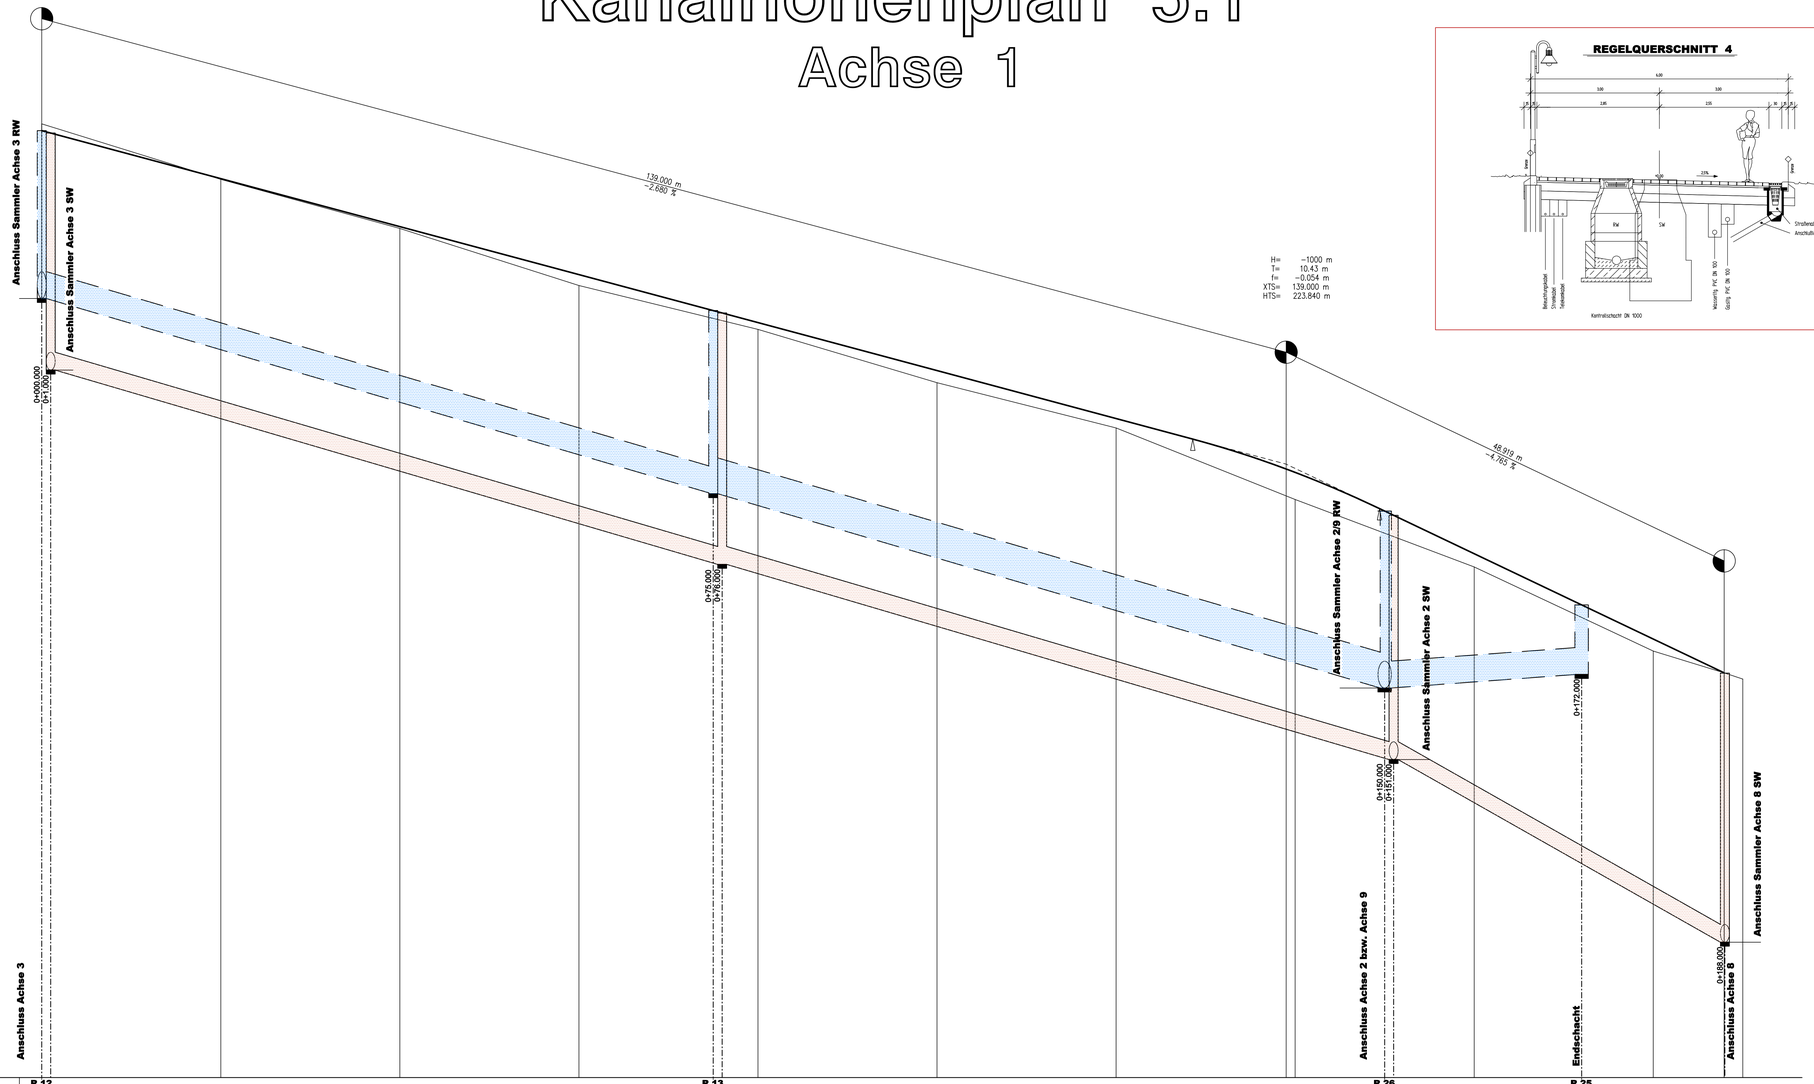

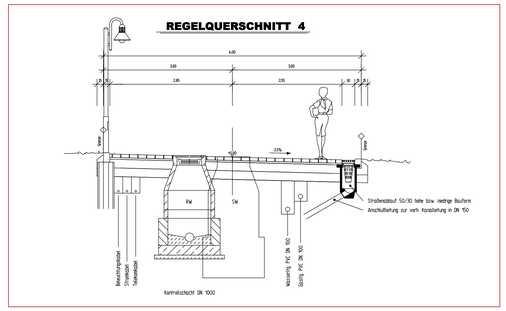

Die endgültigen Höhen der Kanaldeckel richten sich nach den Straßenbaugradientenhöhen (s. Höhenplan "Straßenbau") Geringe Veränderungen sind möglich !

Zeichenerklärung

- Auftrag
- Abtrag
- Gradientenhochpunkt
- Gradiententiefpunkt
- Neigungsbrechpunkt mit Angabe von Gefälle(-) und Steigung (+) in Prozent, Länge der Gefälle- bzw. Steigungsstrecke
- Urgelände
- Mischfläche gestaltet
- HW Wannenhalbmesser (m)
- HK Kuppenhalbmesser (m)
- T Tangentenlänge (m)
- TS Tangentenschnittpunkthöhe (m.ü.NN)
- km Tangentenschnittpunktstation (m)
- AA Bogenanfang
- AE Bogenende
- f Bogenstichmaß am TS

- gepl. RW - Hauptkanal
- gepl. SW - Hauptkanal
- gepl. RW - Fertigteilschacht
- gepl. SW - Fertigteilschacht

| | | |