

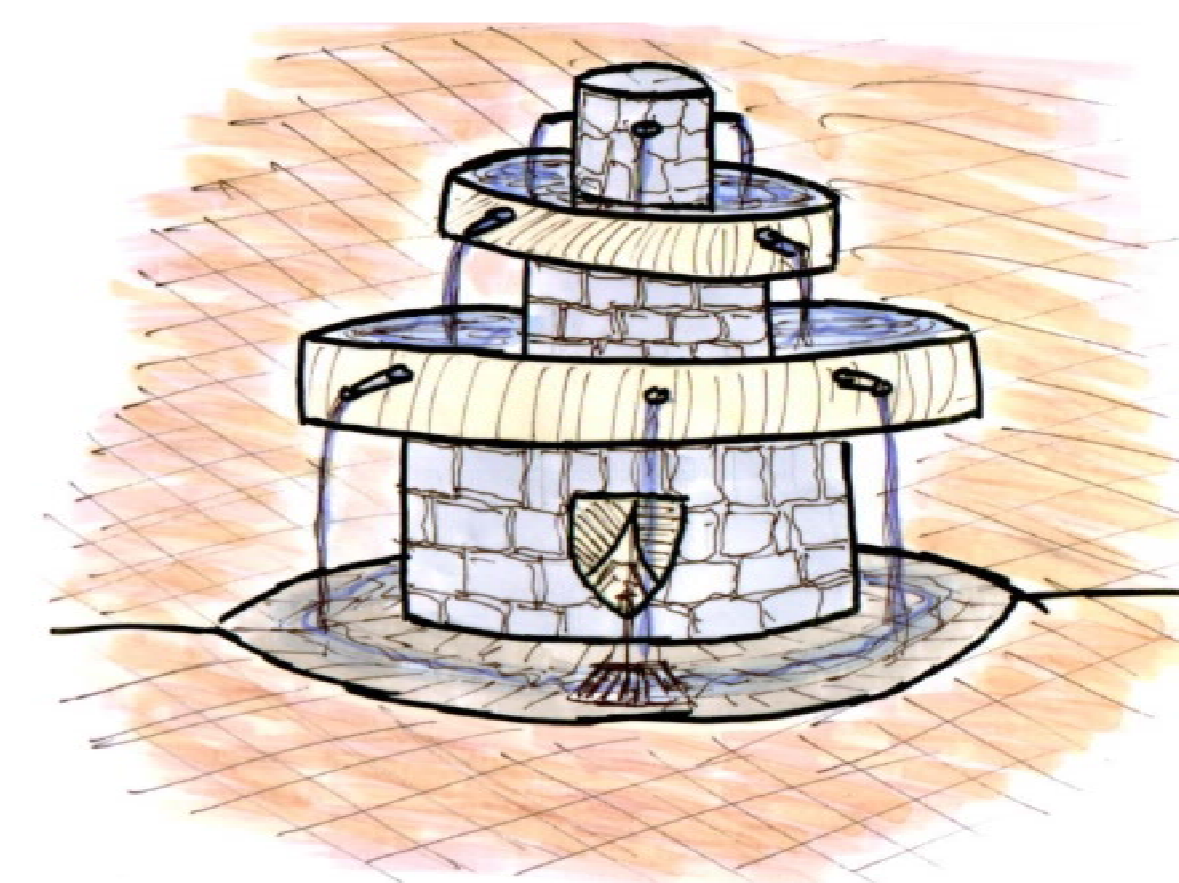


Die Randeinfassung der Beete auf dem Dorfplatz erfolgt durch Hochborde 12/15/25.

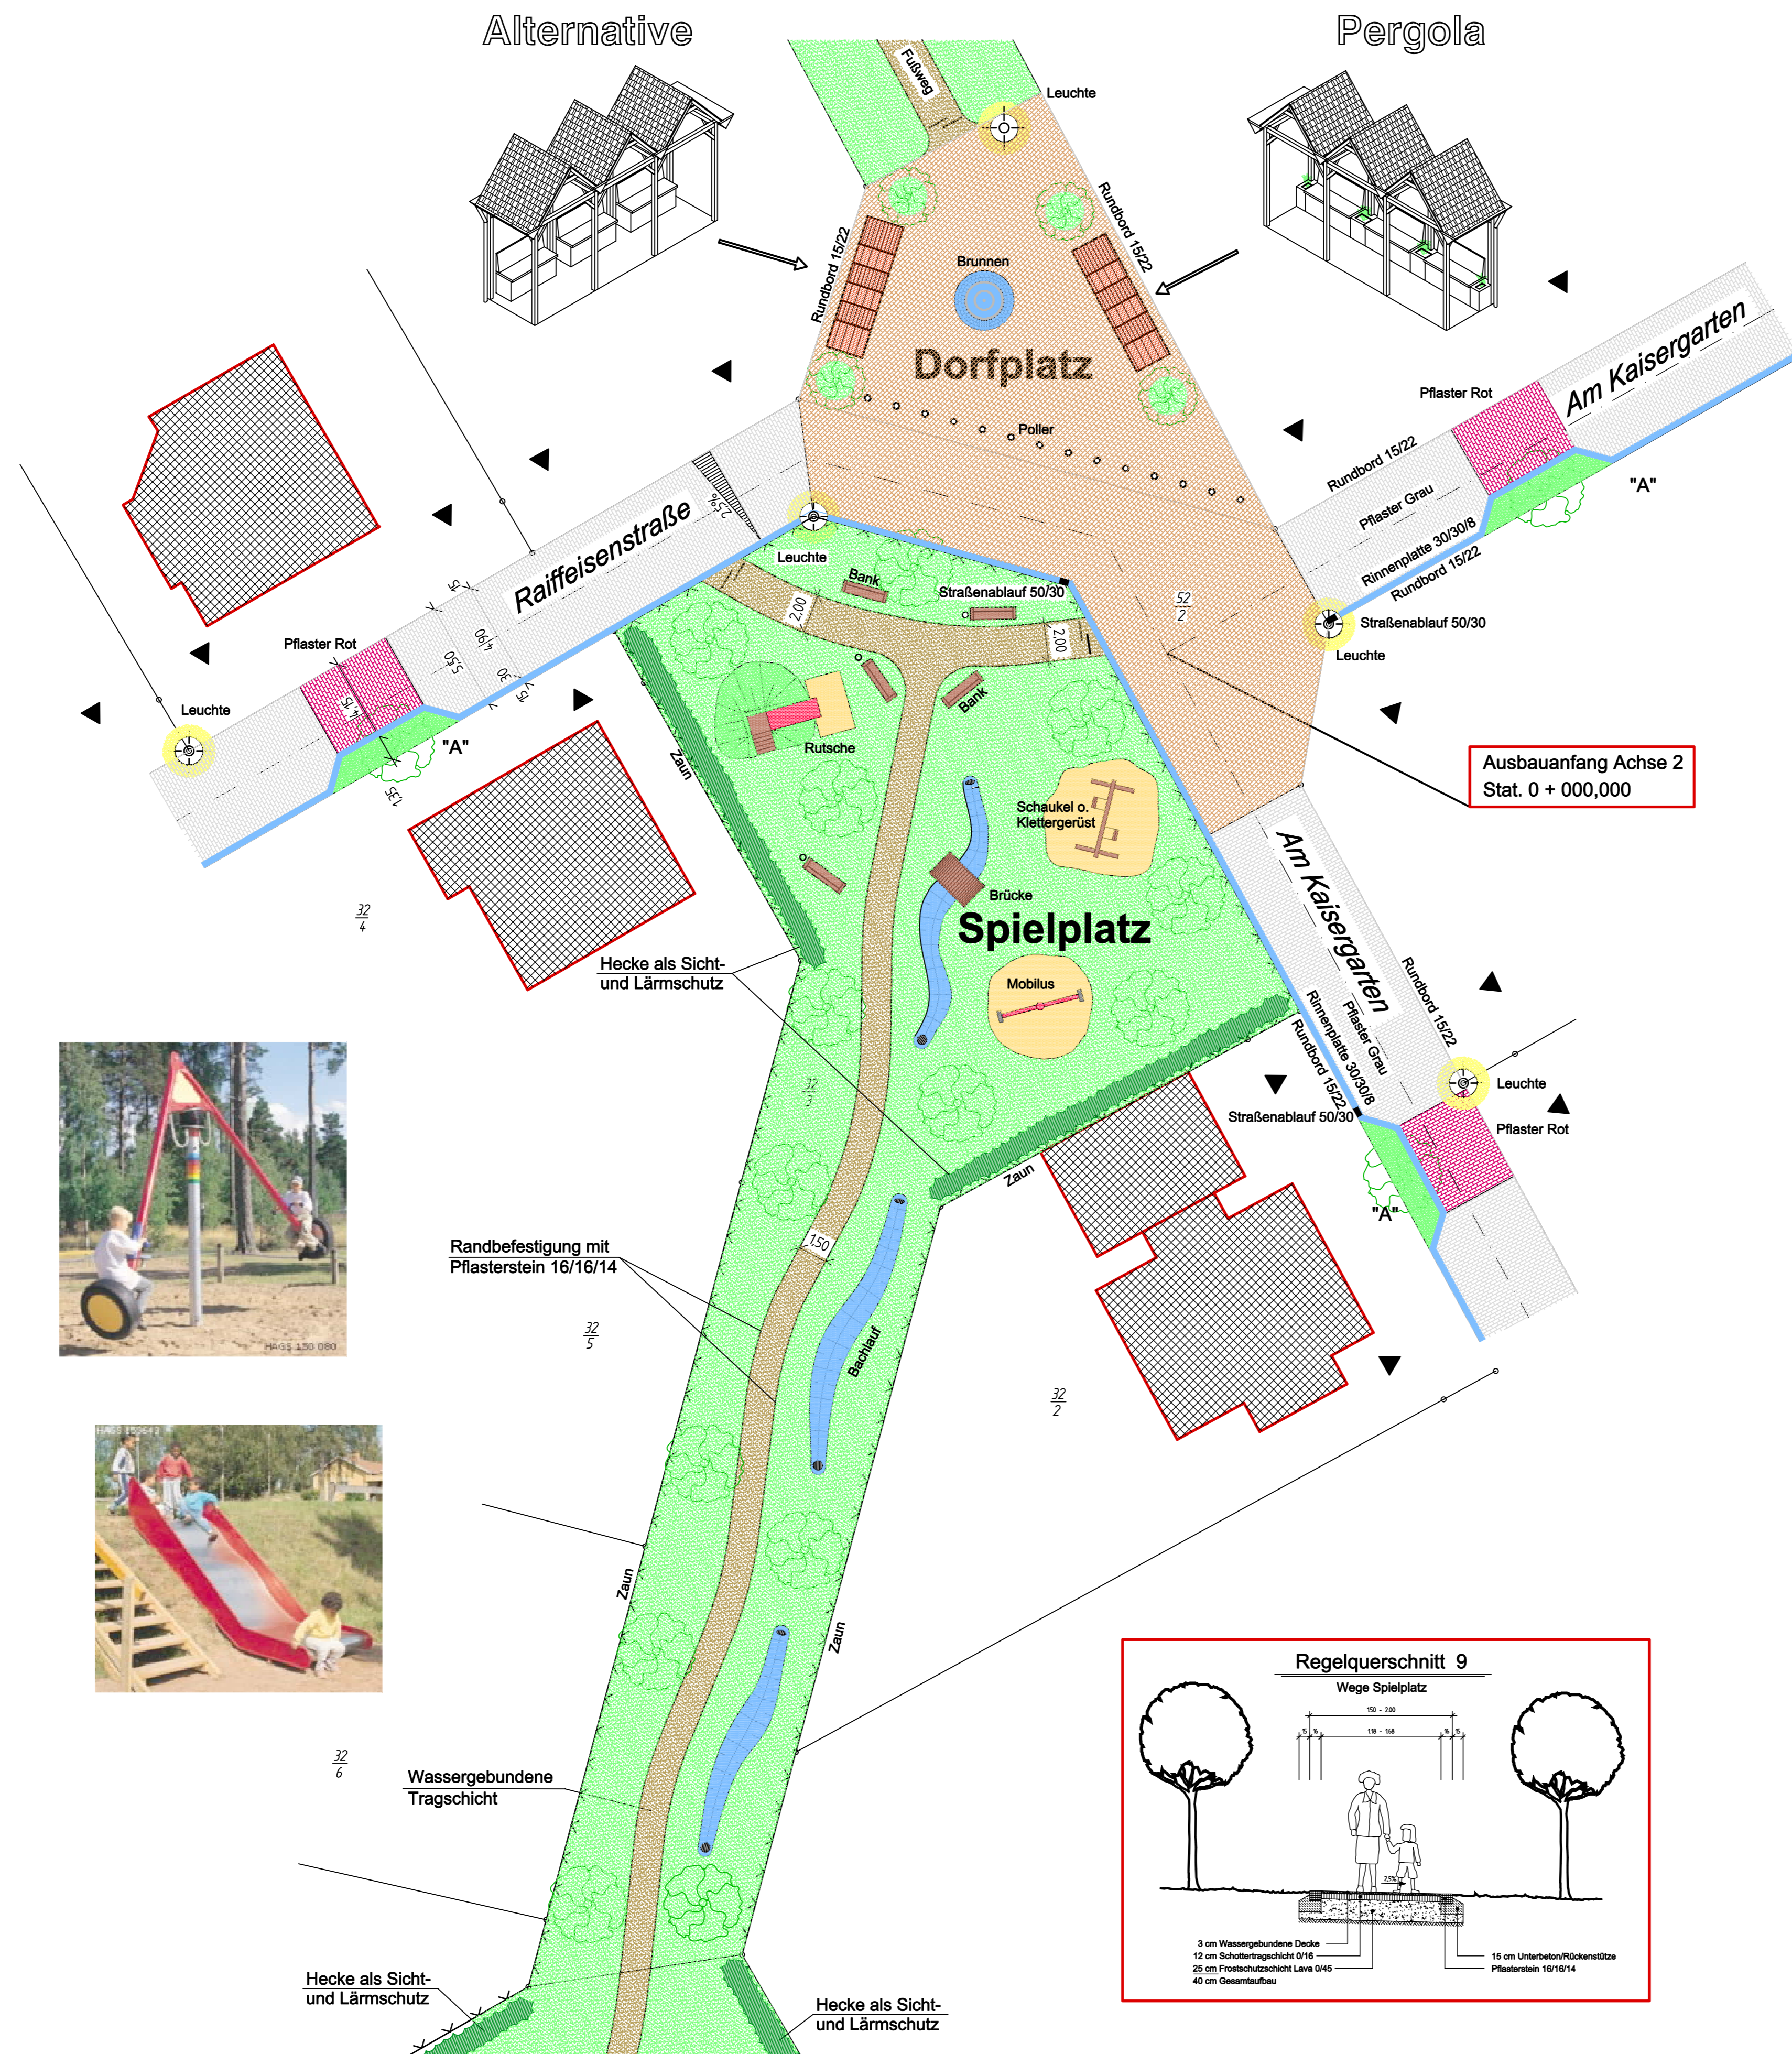

Mögliche Gestaltung eines Brunnens

Mögliche Spielgeräte

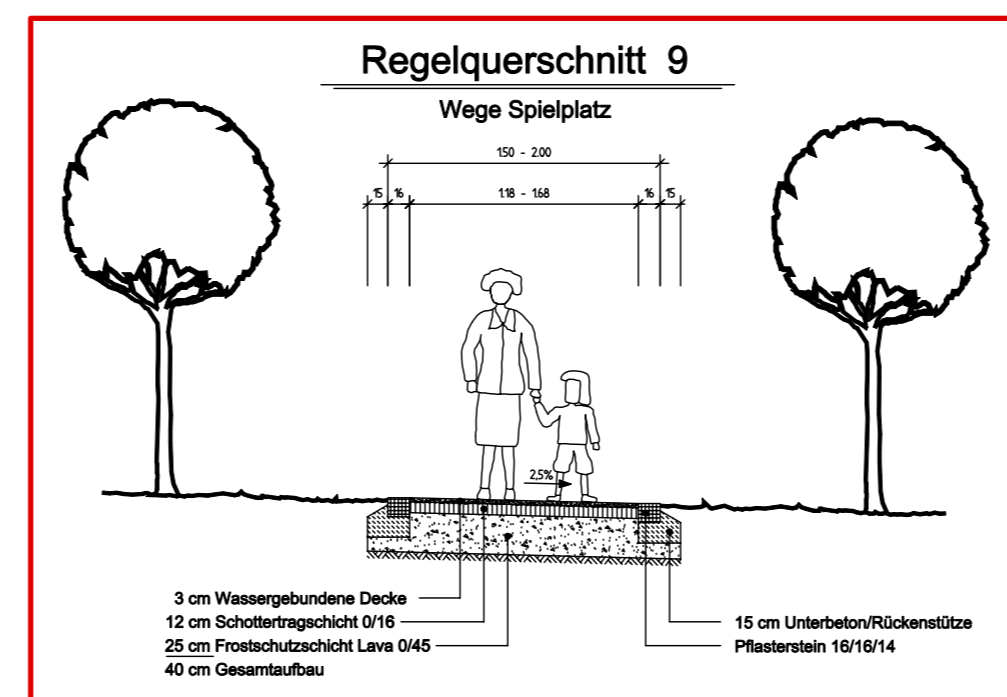

Pflasterbeispiel für den Bereich Dorfplatz

- Zeichenerklärung
- Vorhandener Straßenausbau
 - Fahrbahn in bit. Bauweise
 - Fahrbahn in gepflasterter Bauweise
 - Schrittwege
 - Parkstände
 - Grünflächen
 - Mischlfläche normal
 - Mischlfläche gestaltet
 - Wirtschaftsweg
 - Gebäude
 - Vorh. Rinnenanlage mit Straßenablauf
 - Geplante Rinnenanlage mit Straßenablauf
 - Vorh. Bepflanzung
 - Neue Bepflanzung
 - Vorh. Beleuchtungsanlage
 - Neue Beleuchtungsanlage
 - Kanalschachtdeckel
 - Wasserhydrant
 - Wasserstreckenschieber/Kanalhausanschlußschieber
 - Vorh. Zufahrt/Zugang
 - Gepl. Zufahrt/Zugang
 - Vorh. MW/SW/RW - Kanal mit Kontrollschacht, Fließrichtungspfeil und Durchmesser
 - Vorh. Stützmauer
 - Gepl. Stützmauer
 - Zaun
 - Abbruch
 - Spielplatz
 - Vorh. Böschung
 - Einschnittsböschung
 - Dammböschung
 - Grenze
 - Baulinie
 - Achse
 - Profil Nr./Achse
 - Neigungsbrechpunkt mit Angabe von Gefälle(-) und Steigung (+) in Prozent, Länge der Gefälle- bzw. Steigungsstrecke

Zur Ausführung genehmigt

VG Rengsdorf
Rengsdorf, den

OG Anhausen
Anhausen, den

Entwurfsbearbeitung:		Planungsbüro für das Bauwesen Ebben & Partner	Datum	Zeichen
bearbeitet	gezeichnet	geprüft	Feb 03	Ebben
Grabenstraße 16 a 53474 Bad Neuenahr - Ahrenweiler Tel. 02641/201688 Fax 02641/201696 FUNK 0191/4552049				

VG Rengsdorf OG Anhausen Neubaugebiet "Kaisergarten"		Anlage : 4,6 Blatt Nr. : 0,95 x 0,59 = 0,56 m ² Datum	Zeichen
Planung der Freianlagen Dorfplatz, Kinderspielplatz, Skaterpark und Sportplatz		bearbeitet gezeichnet geprüft	
Aufgestellt :		Detailplan Dorfplatz Maßstab 1 : 200	

Die ausführende Firma hat laut VOB DIN 1961 Paragra 3 u. 4 alle Masse und Unterlagen vor Beginn der Arbeit zu prüfen. Unstimmigkeiten sind der Bauleitung zur Klärung sofort mitzuteilen. Die DIN-Vorschriften sind zu beachten. Das Urheberrecht an dieser Zeichnung ist zu beachten.

