


Regelquerschnitt 2

Bauabschnitt 1

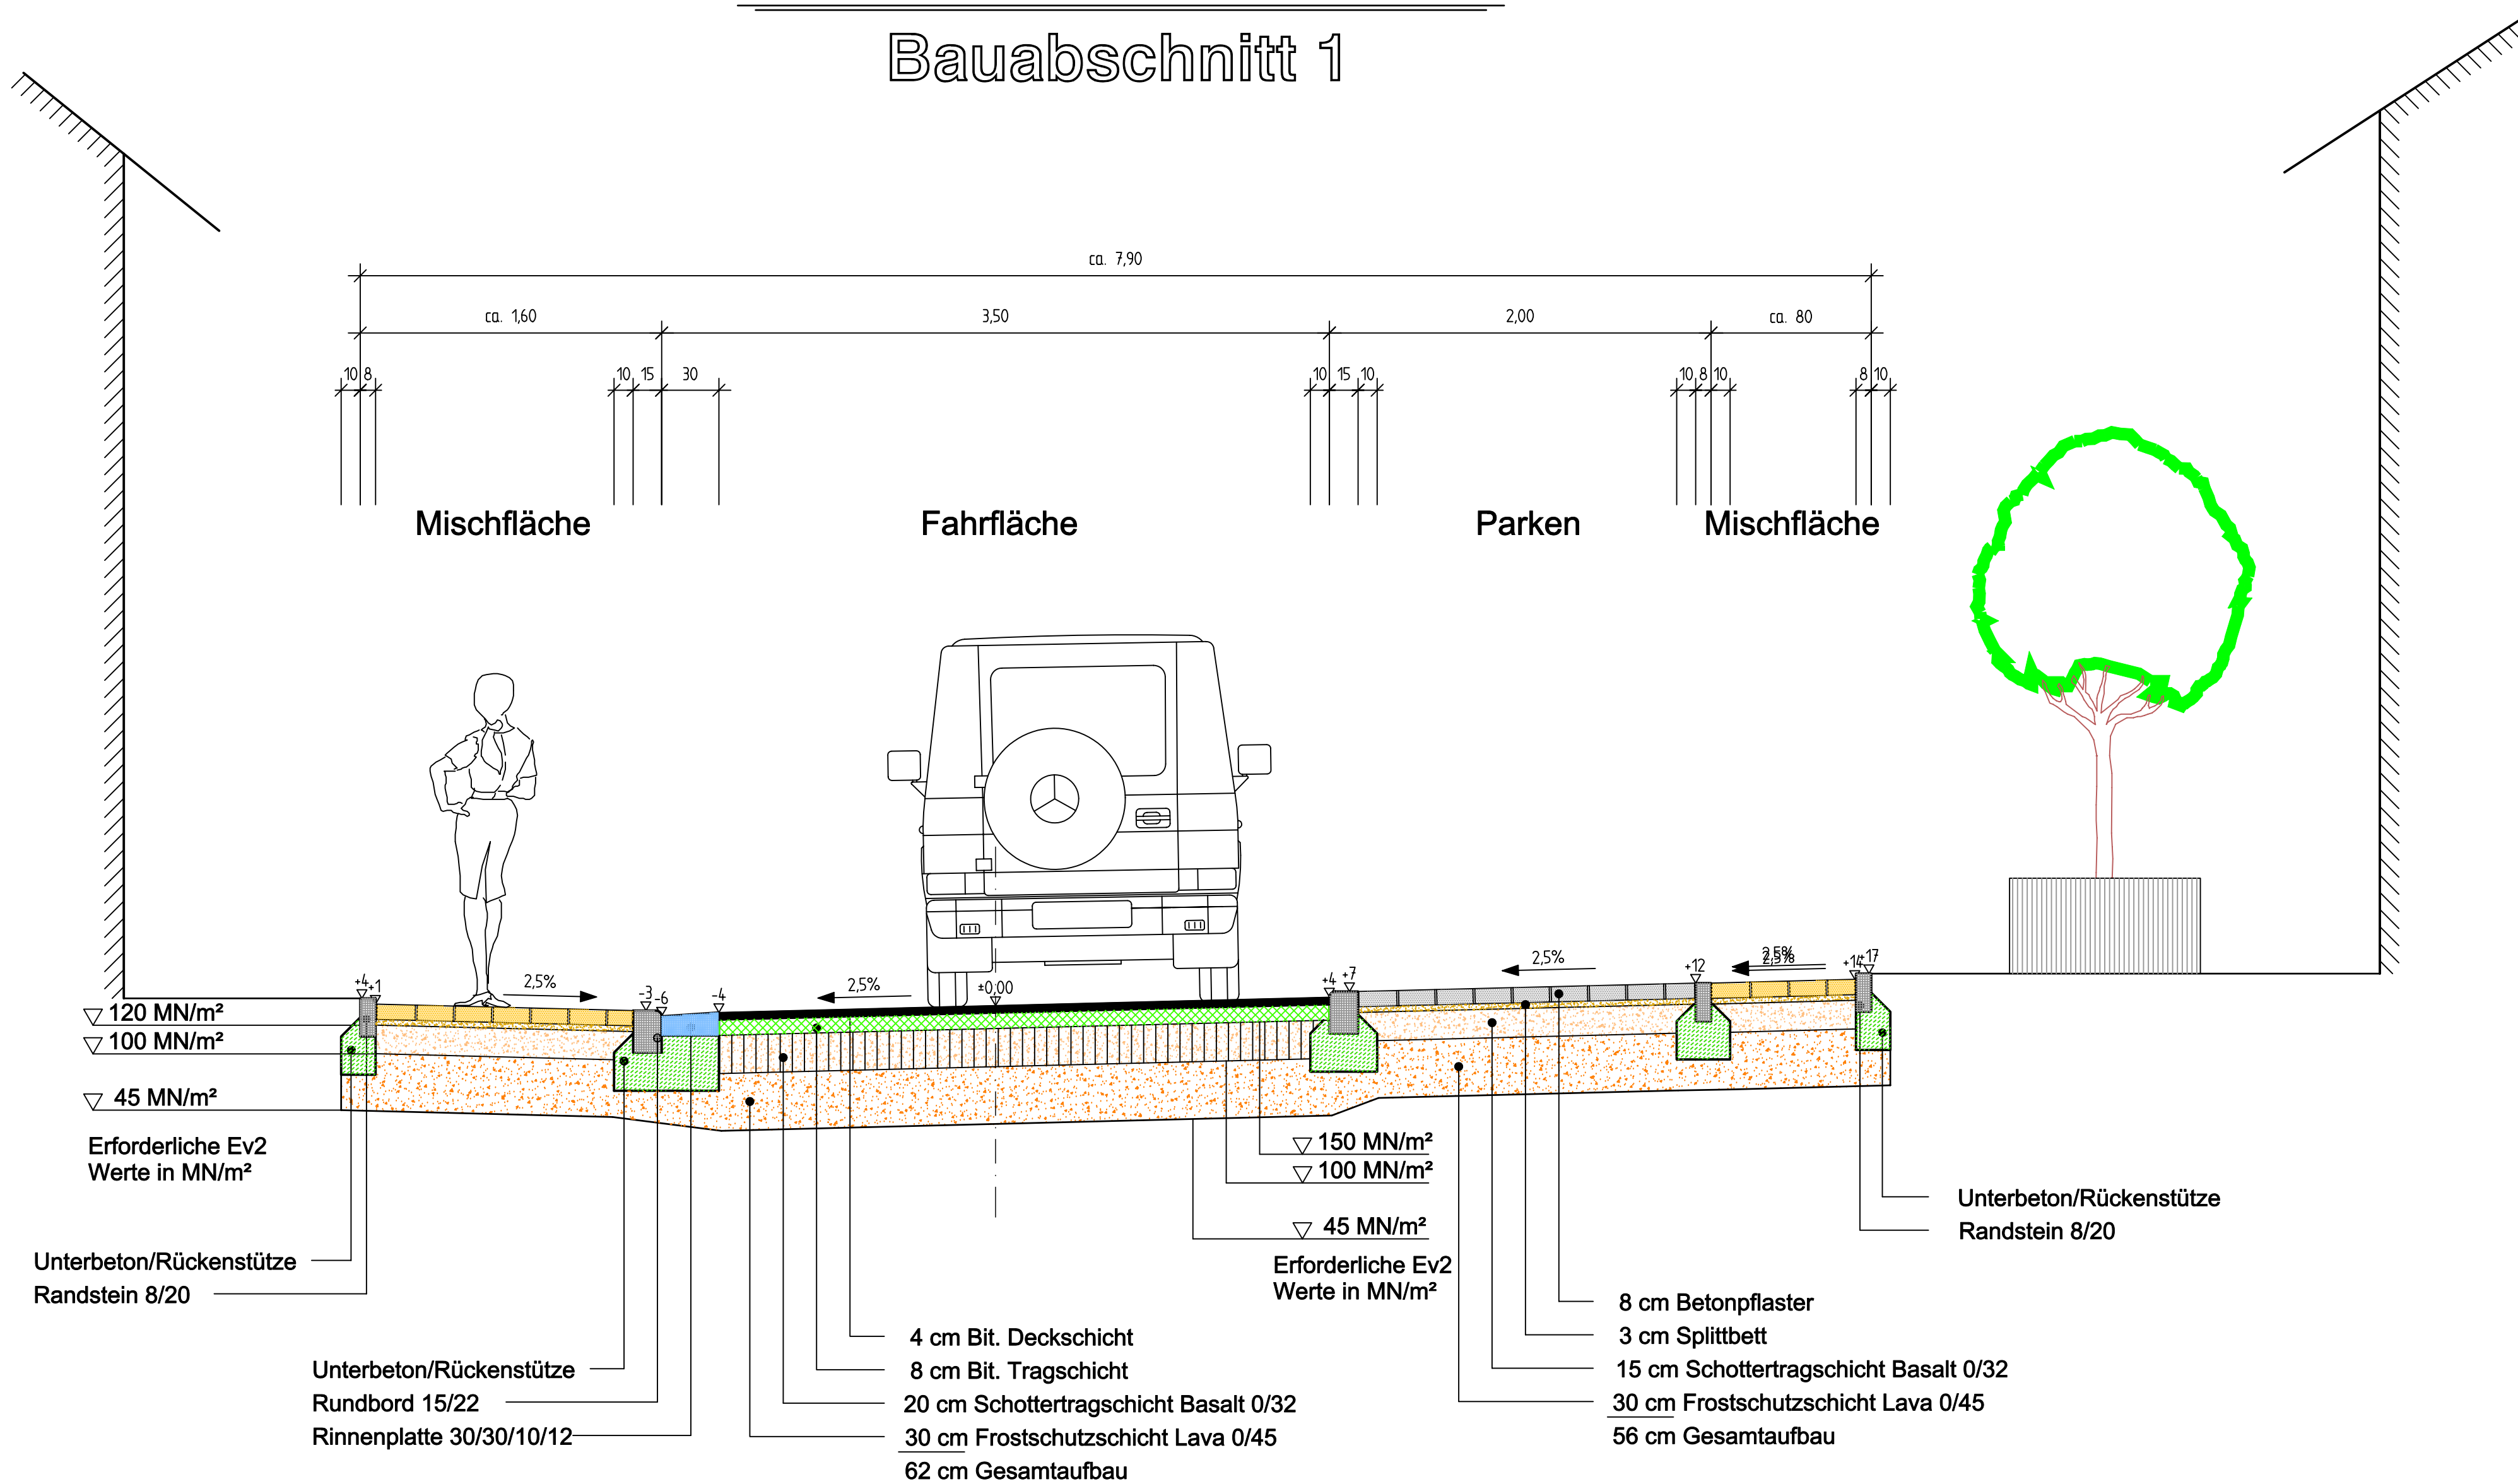

Die Achsberechnung ist lediglich als Orientierungshilfe gedacht. Der Ausbau erfolgt jedoch innerhalb der ausgewiesenen Katastergrenzen.

Zur Ausführung genehmigt
 VG Rengsdorf
 Rengsdorf, den
 OG Rengsdorf
 Rengsdorf, den

Entwurfsbearbeitung : Planungsbüro für das Bauwesen Ebben & Partner Grabenstraße 16a 53474 Bad Neuenahr-Ahrweiler Tel. 02641/201688 Fax 02641/201696 Funk 0171/4552049	Datum	Zeichen	
	bearbeitet	08/00	Ebben
	gezeichnet	08/00	Spohr
	geprüft		

VG Rengsdorf	Anlage : 6.2	
OG Rengsdorf	Blatt Nr. :	
Straße "Auf dem Born"	Proj. Nr. :	
Straßenplanung Straße "Auf dem Born" Bauabschnitte 1 & 2	Datum	Zeichen
	bearbeitet	
	gezeichnet	
	geprüft	
Aufgestellt :	Regelquerschnitt 2 BA1 Maßstab 1 : 25	

Die ausführende Firma hat laut VOB DIN 1961 Pargph. 3 u. 4 alle Masse und Unterlagen vor Beginn der Arbeit zu prüfen. Unstimmigkeiten sind der Bauleitung zur Klärung sofort mitzuteilen. Die DIN-Vorschriften sind zu beachten. Das Urheberrecht an dieser Zeichnung ist zu beachten.

Bei nicht ausreichender Tragfähigkeit des Untergrundes muß die Mächtigkeit der Frostschuttschicht gemäß ZTVE Stb 94 vergrößert werden.

Planungsbüro EBBEN & Partner
 Grabenstraße 16 a
 53474 Bad Neuenahr - Ahrweiler
 Tel. 02641/201688 Fax -/201696

VG Rengsdorf
 OG Rengsdorf