


Wasserleitungsverlegung Bad Camberg

AB Herrnau bis HB Kreuzkapelle

Plan 3

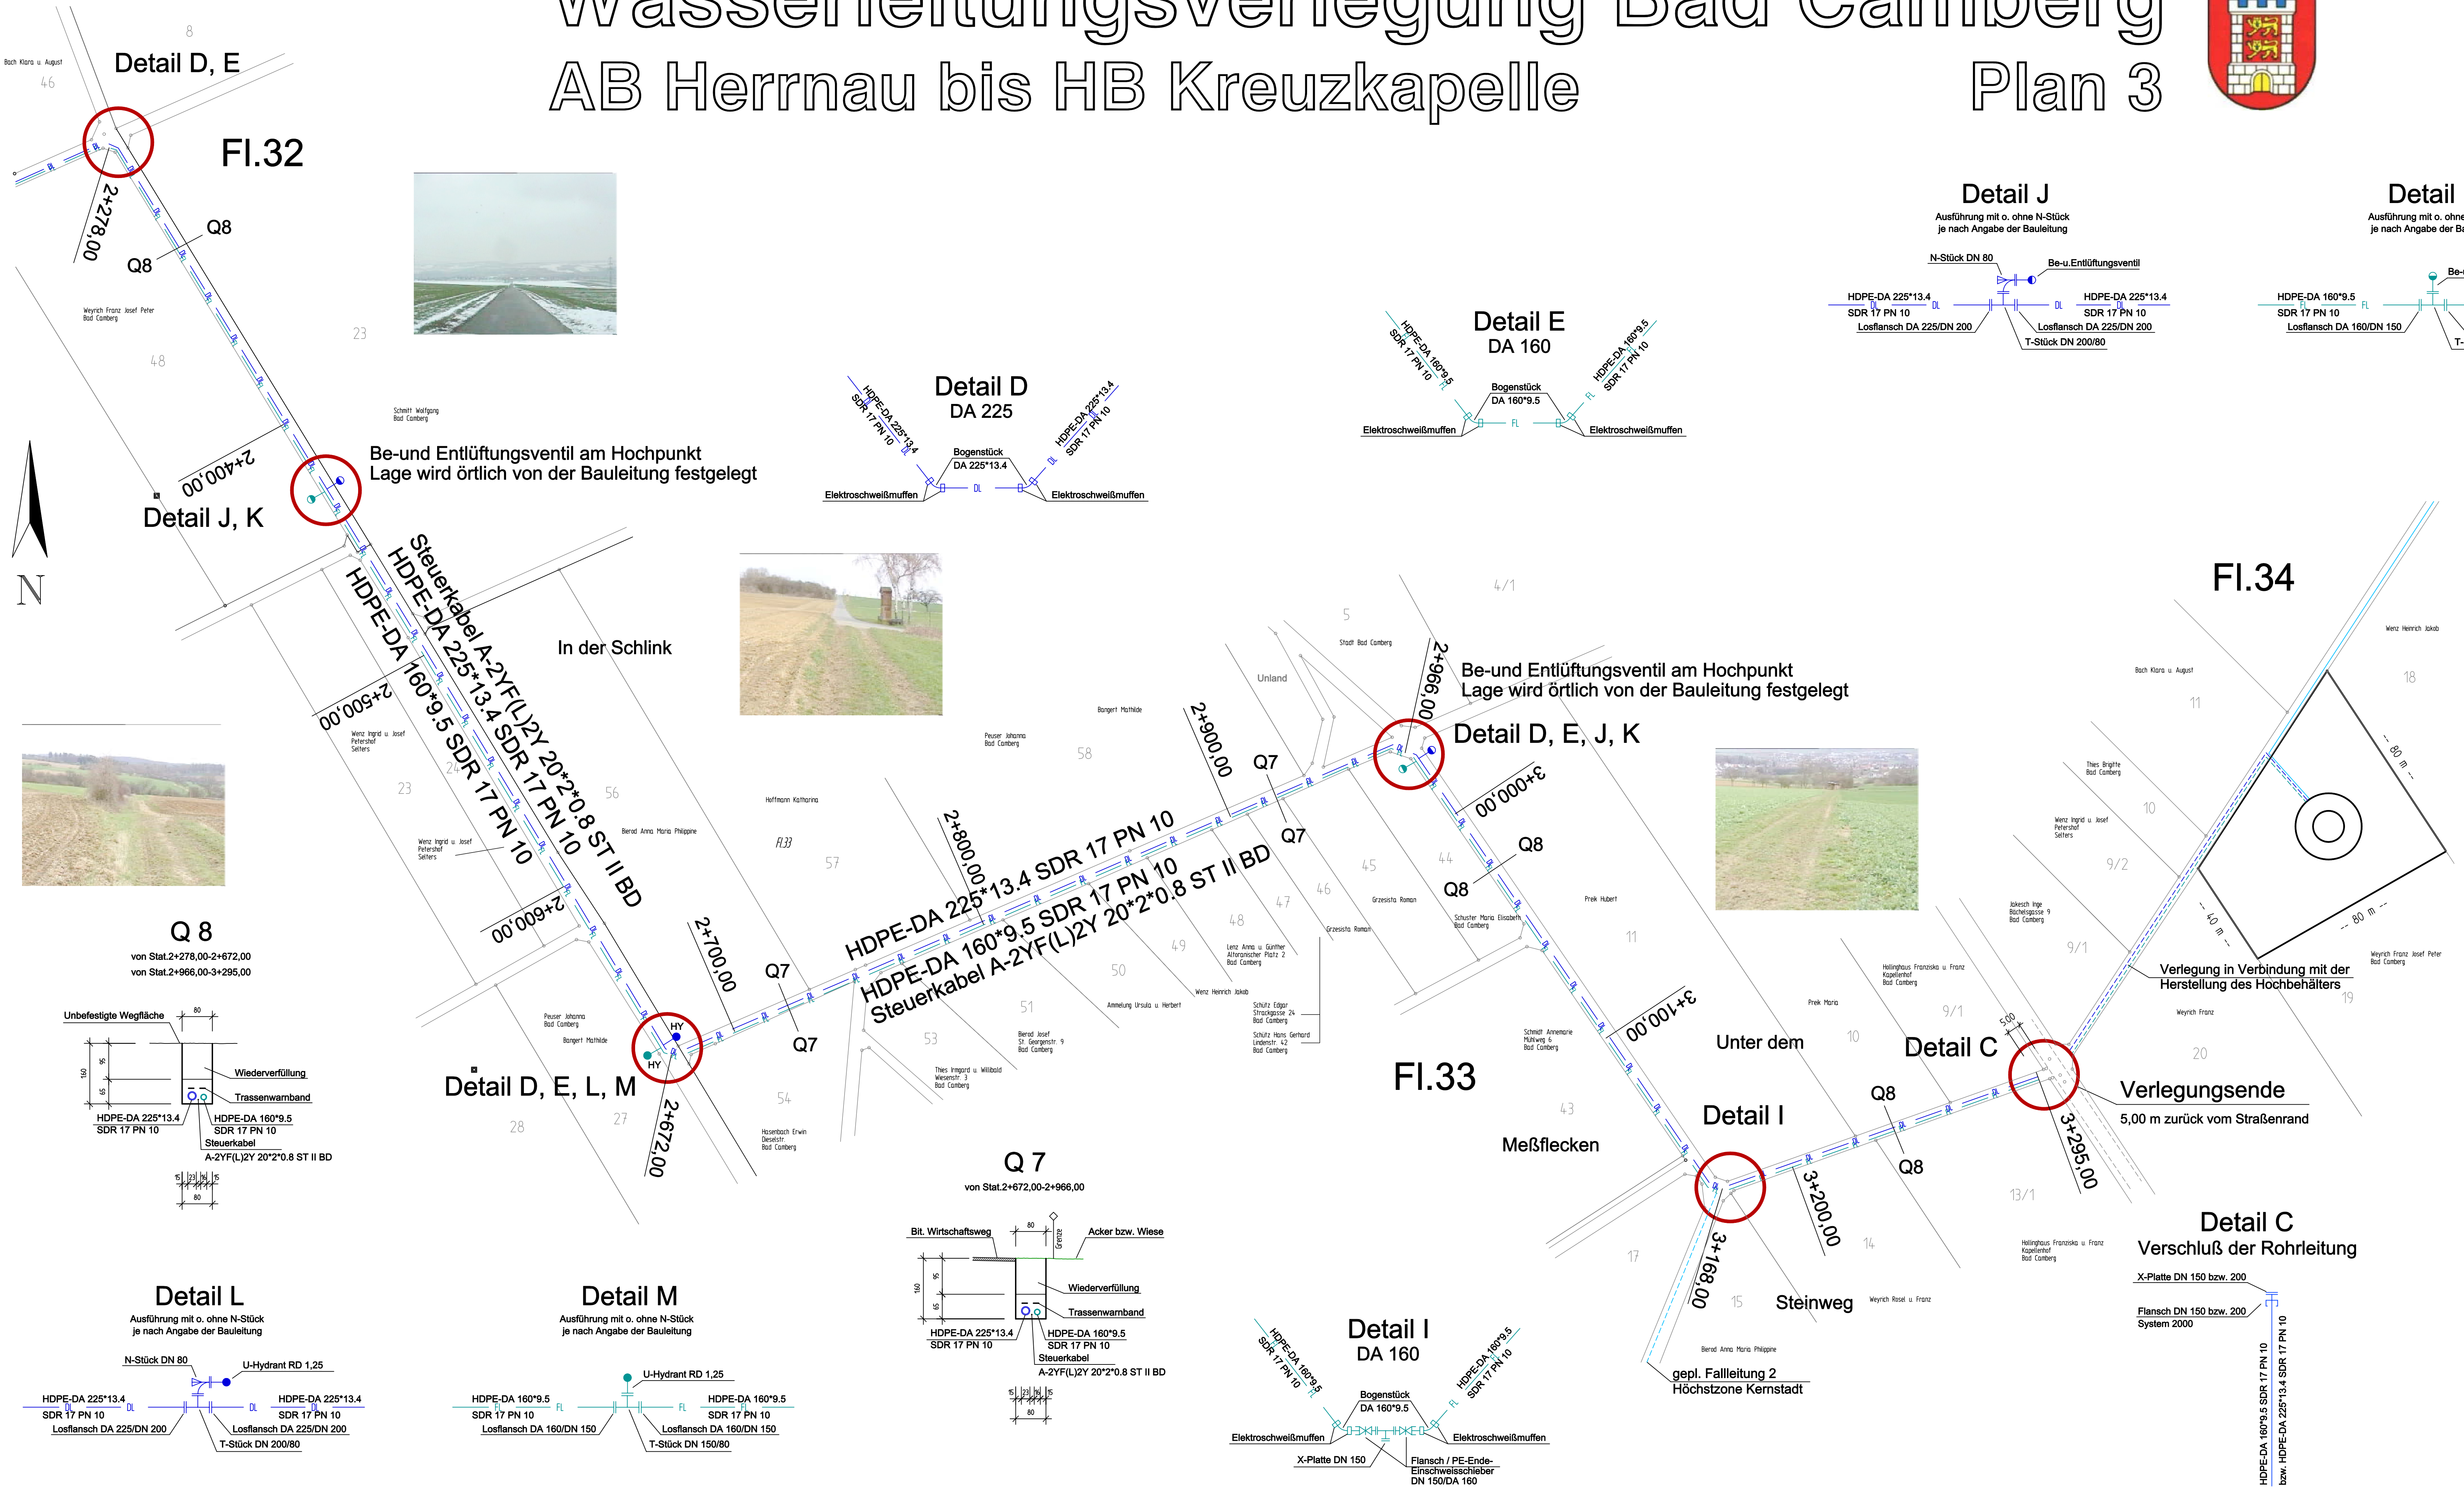

- Legende**
- DL — Druckleitung
 - FL — Fallleitung
 - WL — Ortswasserleitung

Zur Ausführung genehmigt

Stadt Bad Camberg
Bad Camberg, den

Stadtwerke Bad Camberg
Bad Camberg, den

Entwurfsbearbeitung: Grabenstr. 16a, 53474 Bad Neuenahr-Ahrweiler Tel. 02684/201688 Fax 02684/2021696 Mobil 0171/48552049 Planbuero.Ebben@vodafone.de	Datum	Zeichen	
	bearbeitet	März 04	Ebben
	gezeichnet	März 04	Spohr
	geprüft		

Auftraggeber	Anlage : 4
Stadtwerke Bad Camberg	Blatt Nr. : 3
Chambray-lès-Tours-Platz 1	1,14 * 0,59 = 0,67m²
65520 Bad Camberg	Datum
Tel. 06434/202-810 Fax 06434/202-838	Zeichen

Wasserleitungsverlegung AB Herrnau bis HB Kreuzkapelle	Lageplan Planung 3 Maßstab 1 : 1.000
--	---

Die ausführende Firma hat laut VOB DIN 1961 Paraph. 3 u. 4 alle Masse und Unterlagen vor Beginn der Arbeit zu prüfen. Unstimmigkeiten sind der Bauleitung zur Klärung sofort mitzuteilen. Die DIN-Vorschriften sind zu beachten. Das Urheberrecht an dieser Zeichnung ist zu beachten.



Planungsbüro EBBEN & Partner
 Grabenstr. 16 a
 53474 Bad Neuenahr
 Tel. 02684/201688 Fax -/201696